

Commune d'ORSAY



79 Avenue de l'Epi d'Or

Cadastrée Section AV n°694-695

Contenance Cadastre : 9a 32ca

PLAN DE BORNAGE

Echelle: 1/250^{ème}

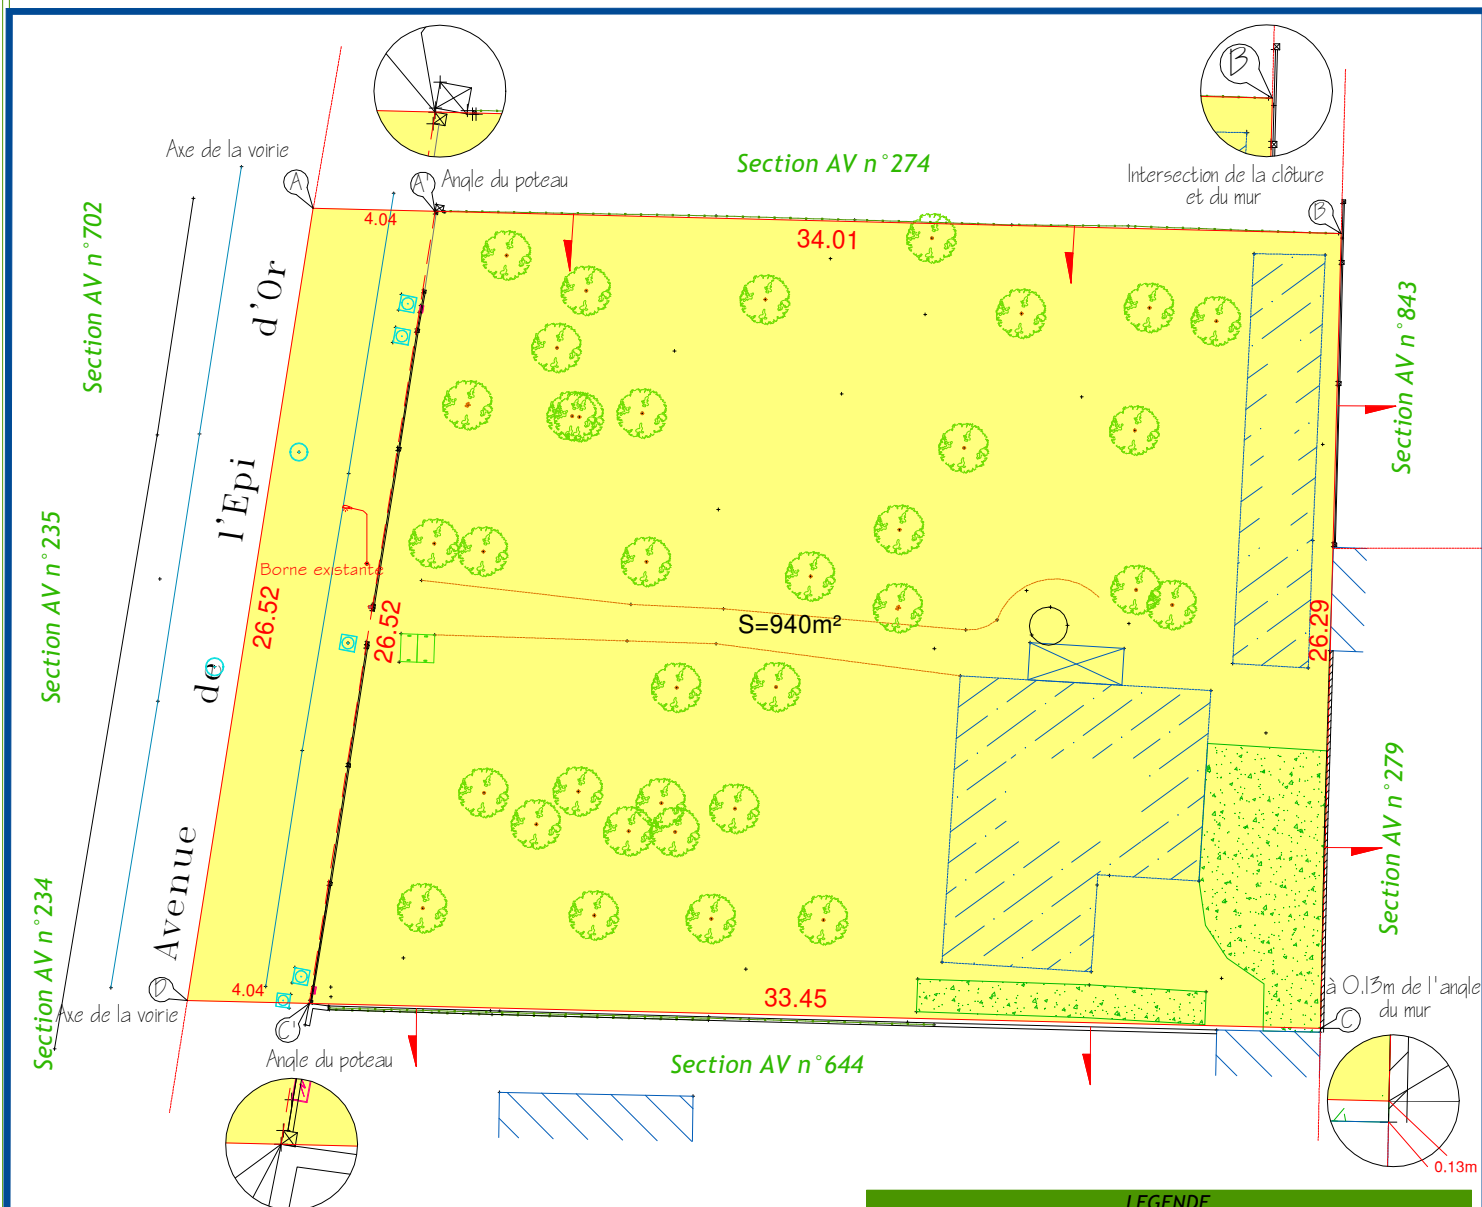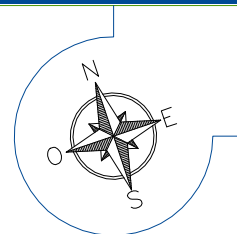

LEGENDE	
	Borne existante / Borne nouvelle
	Clou / Marque peinture / Spit
	Bâtiment / Abri
	Gouttières / Débords de toit
	Mur
	Clôtures existantes
	Pieu de clôture / Plier
	Limite de propriété
	Servitudes existantes ou à constituer
	Altitudes
	Haut de talus
	Bas de talus
	Bordures
	Télécoms
	Gaz
	Auduction d'eau potable
	Borne incendie
	Assainissement



Société de Géomètres - Experts et maîtres d'oeuvre VRD

63 Avenue de la République
78640 Neauphle-le-Château
Tél : 01 34 89 00 78
Fax : 01 34 89 63 73
neauphle@foncier-experts.com

6 rue Jean-Pierre Timbaud
78180 St Quentin en Yvelines
Montigny le Bretonneux
Tél : 01 30 64 01 41 - 01 30 64 01 56
saintquentin@foncier-experts.com

125 Petite rue St-Matthieu
78550 Houdan
Tél : 01 30 59 62 35
Fax : 01 30 88 10 46
houdan@foncier-experts.com

62 rue de Rambouillet
78460 Chevreuse
Tél : 01 30 52 42 50
Fax : 01 30 52 32 42
chevreuse@foncier-experts.com

6 rue de Bièvres
91400 Saclay
Tél : 01 60 14 69 03
saclay@foncier-experts.com

Dossier N° : C20991

Plan établi le : 01/07/2020
Dernière version : 15/07/2020
Planimétrie : Néant
Altimétrie : Néant
Dessinateur : TV/GO/JCA