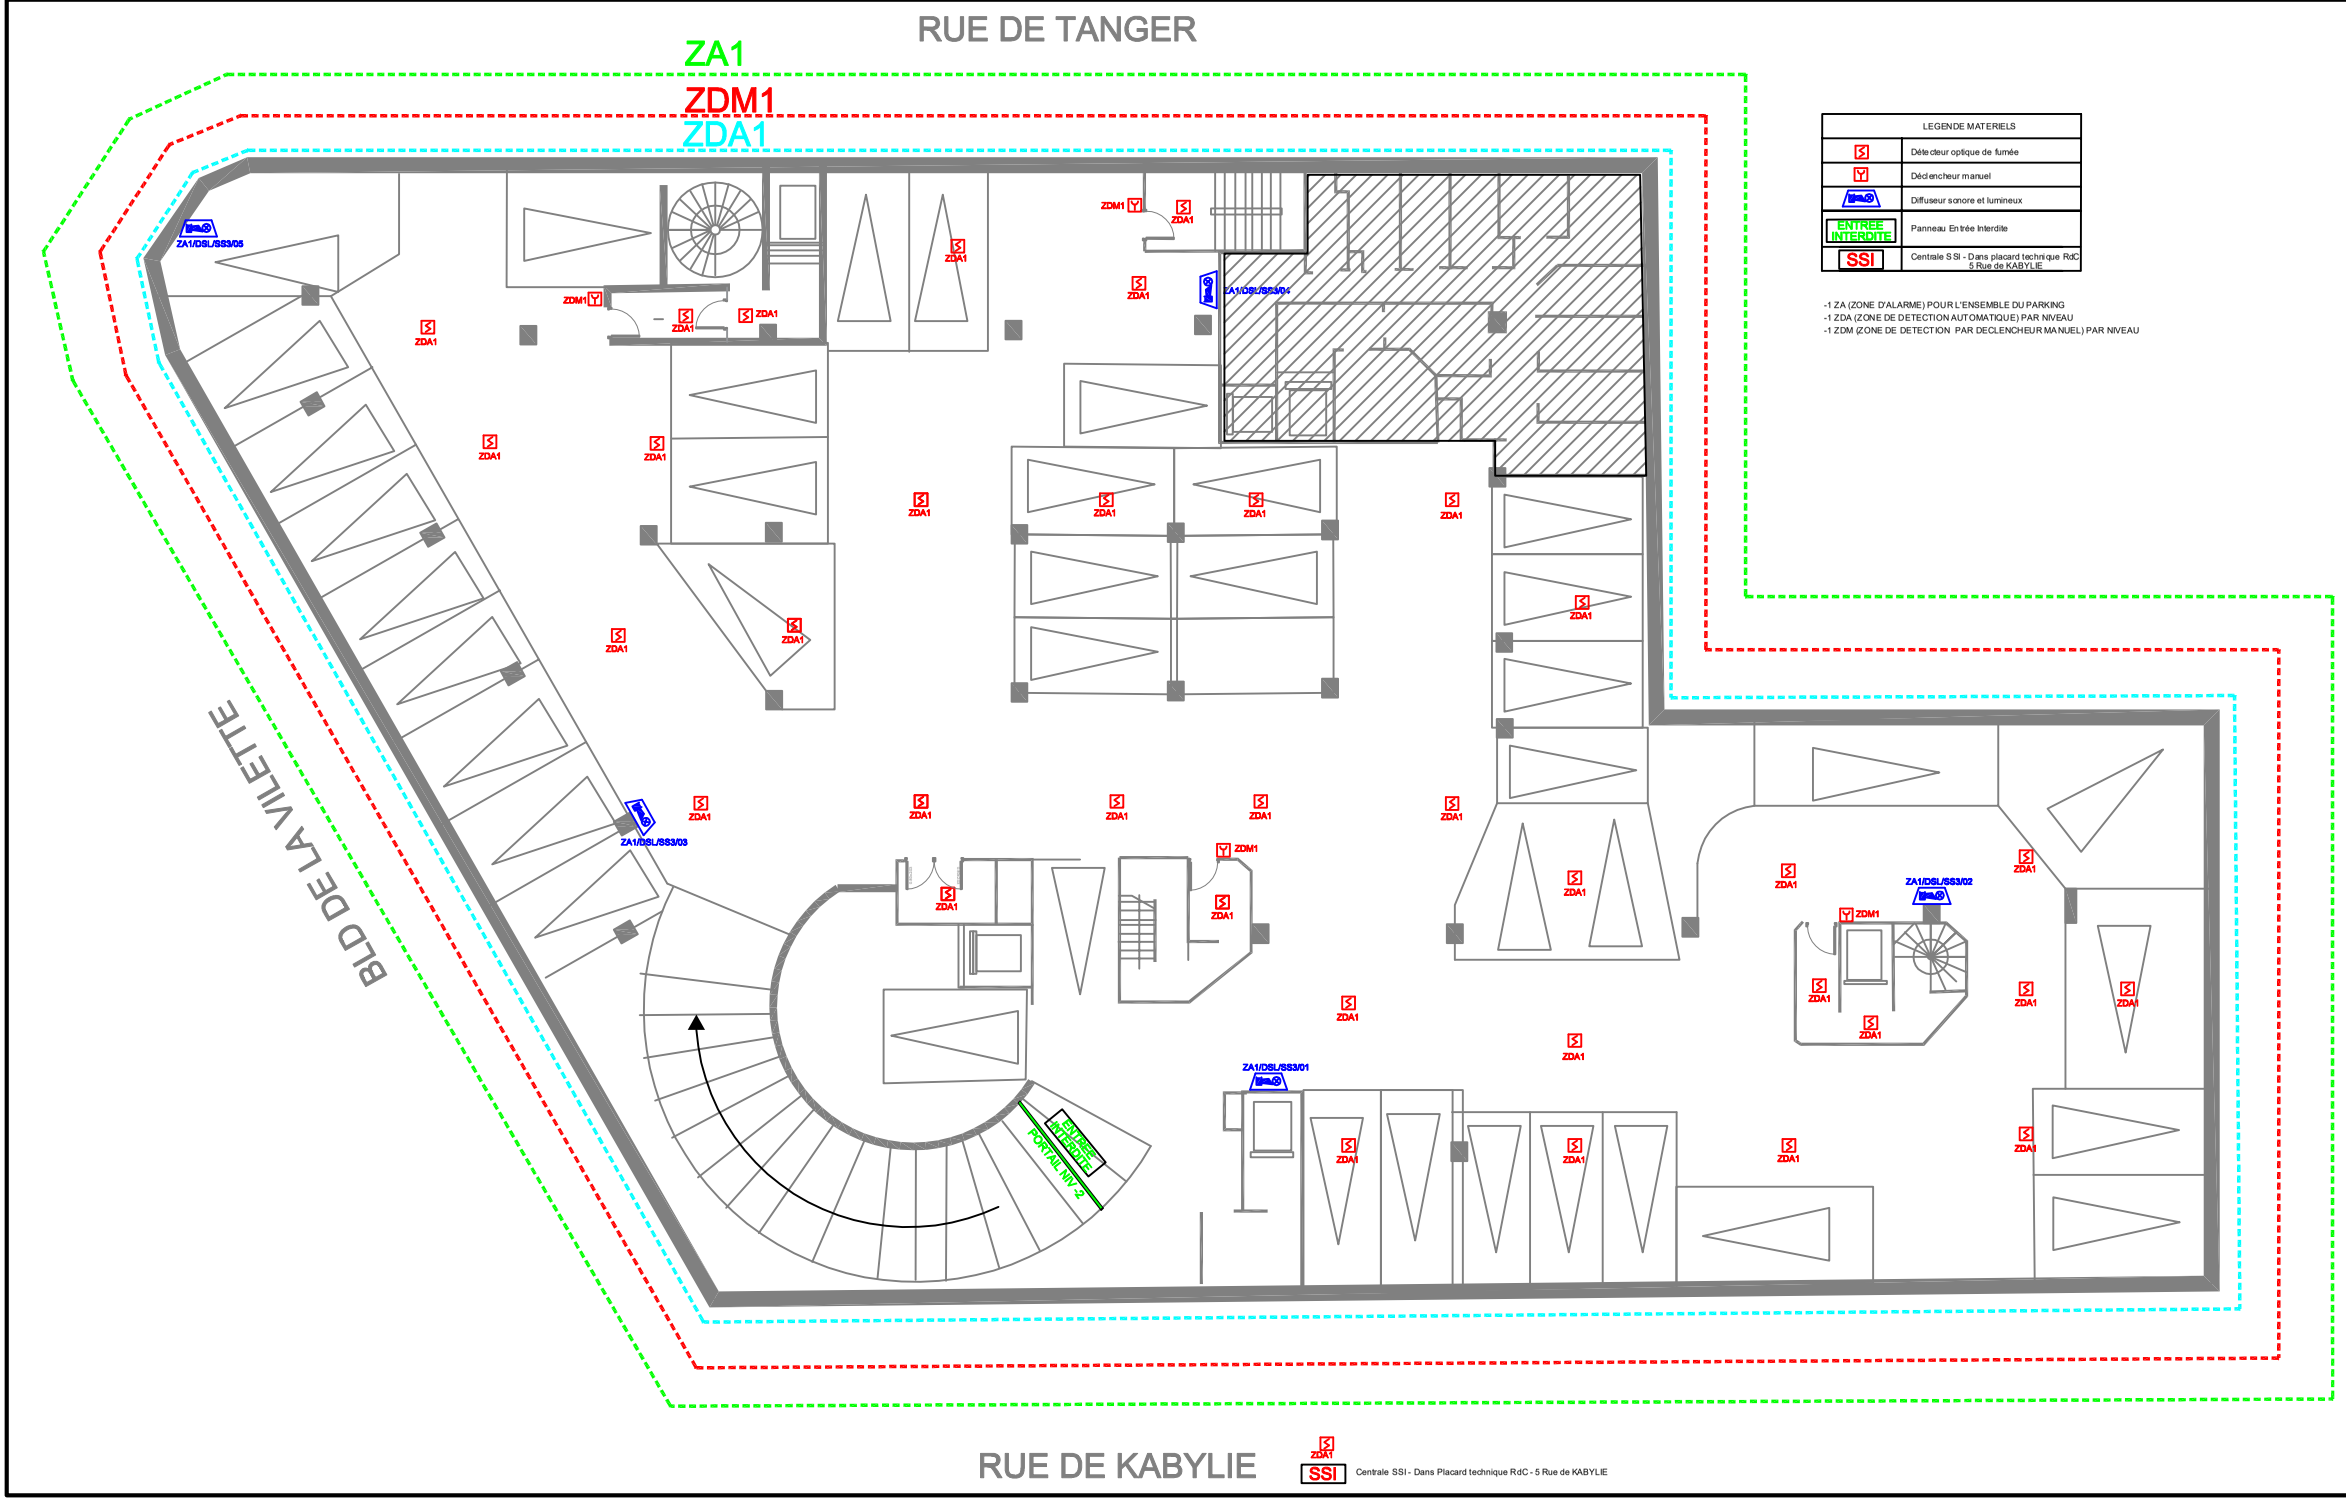

LEGENDE MATERIELS	
ZDA1	Détecteur optique de fumée
ZDM1	Déclencheur manuel
ZA1/DBL/SS3/0x	Diffuseur sonore et lumineux
ENTREE INTERDITE	Panneau Entrée Interdite
SSI	Centrale SSI - Dans placard technique RdC 5 Rue de KABYLIE

-1 ZA (ZONE D'ALARME) POUR L'ENSEMBLE DU PARKING
-1 ZDA (ZONE DE DETECTION AUTOMATIQUE) PAR NIVEAU
-1 ZDM (ZONE DE DETECTION PAR DECLENCHEUR MANUEL) PAR NIVEAU

DOSSIER EXE

PARC DE STATIONNEMENT
RUE DE KABYLIE
R-3

SYNDIC:
Cabinet GERLOGE
2 Rue Gounod
75017 Paris

BET:
ETC
76 Rue du Clos Batant
78120 Rambouillet

ENTREPRISE
MNA.Elec
46 RUE RAYMOND BROSSE
93430 VILLETANEUSE
TEL: 01-41-66-35-85
WWW.MNA-ELEC.COM

EL100
PLAN D'IMPLANTATION SSI
NIVEAU R-3

Affaire N° : 12.3785

Rev.	Date:	Designation:
0	06/03/19	CREATION

Fichier: 5SI | Ech. : 1/100 | Date :06/03/2019