


SITUATION FUTURE  
1er ETAGE

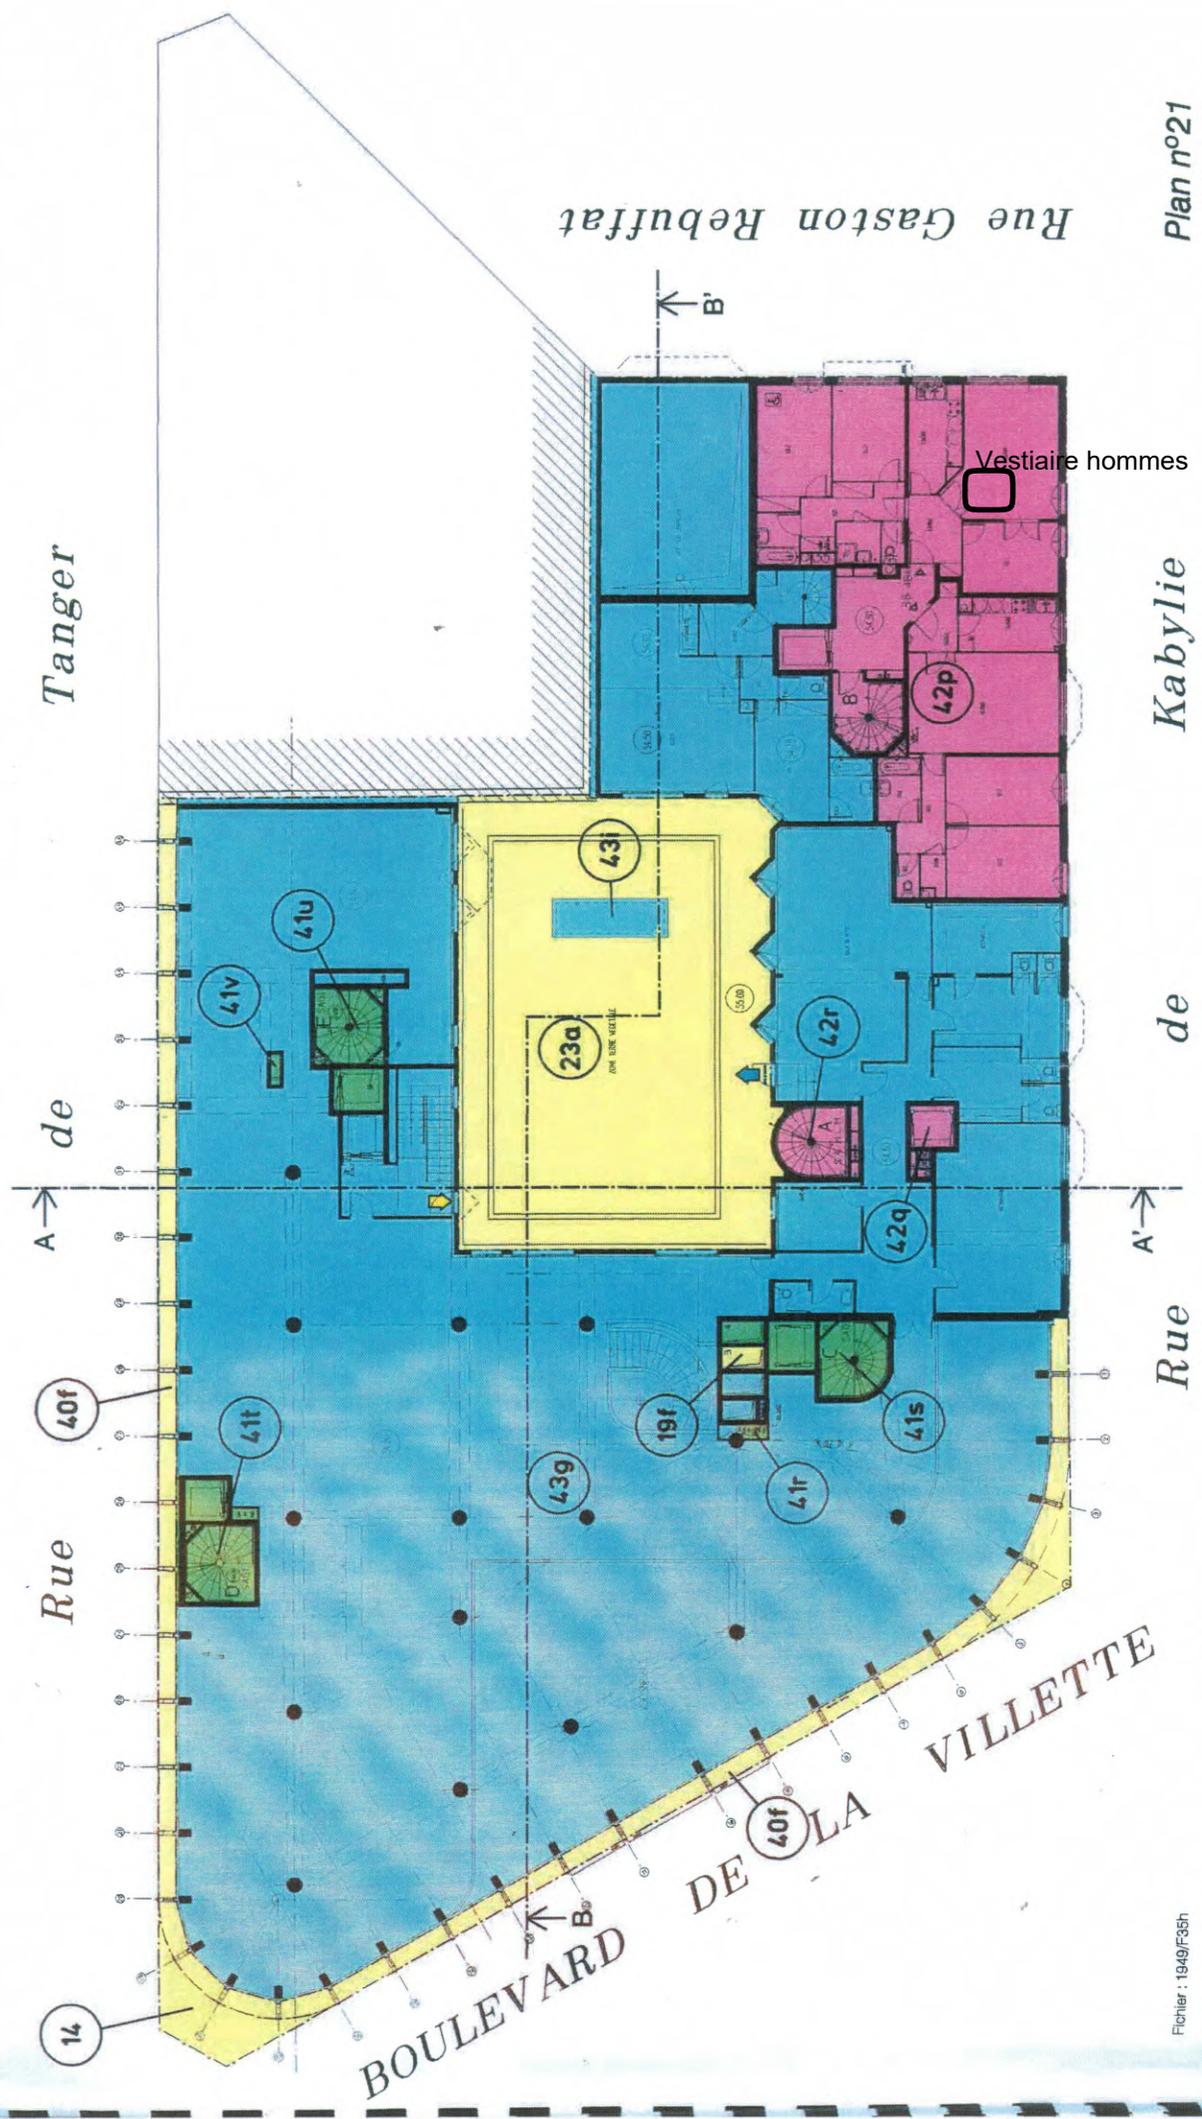

Plan n°21  
Octobre 1999

Fichier : 1949/F35h  
Echelle 1/200