SITUATION FUTURE

REZ-DE-CHAUSSEE

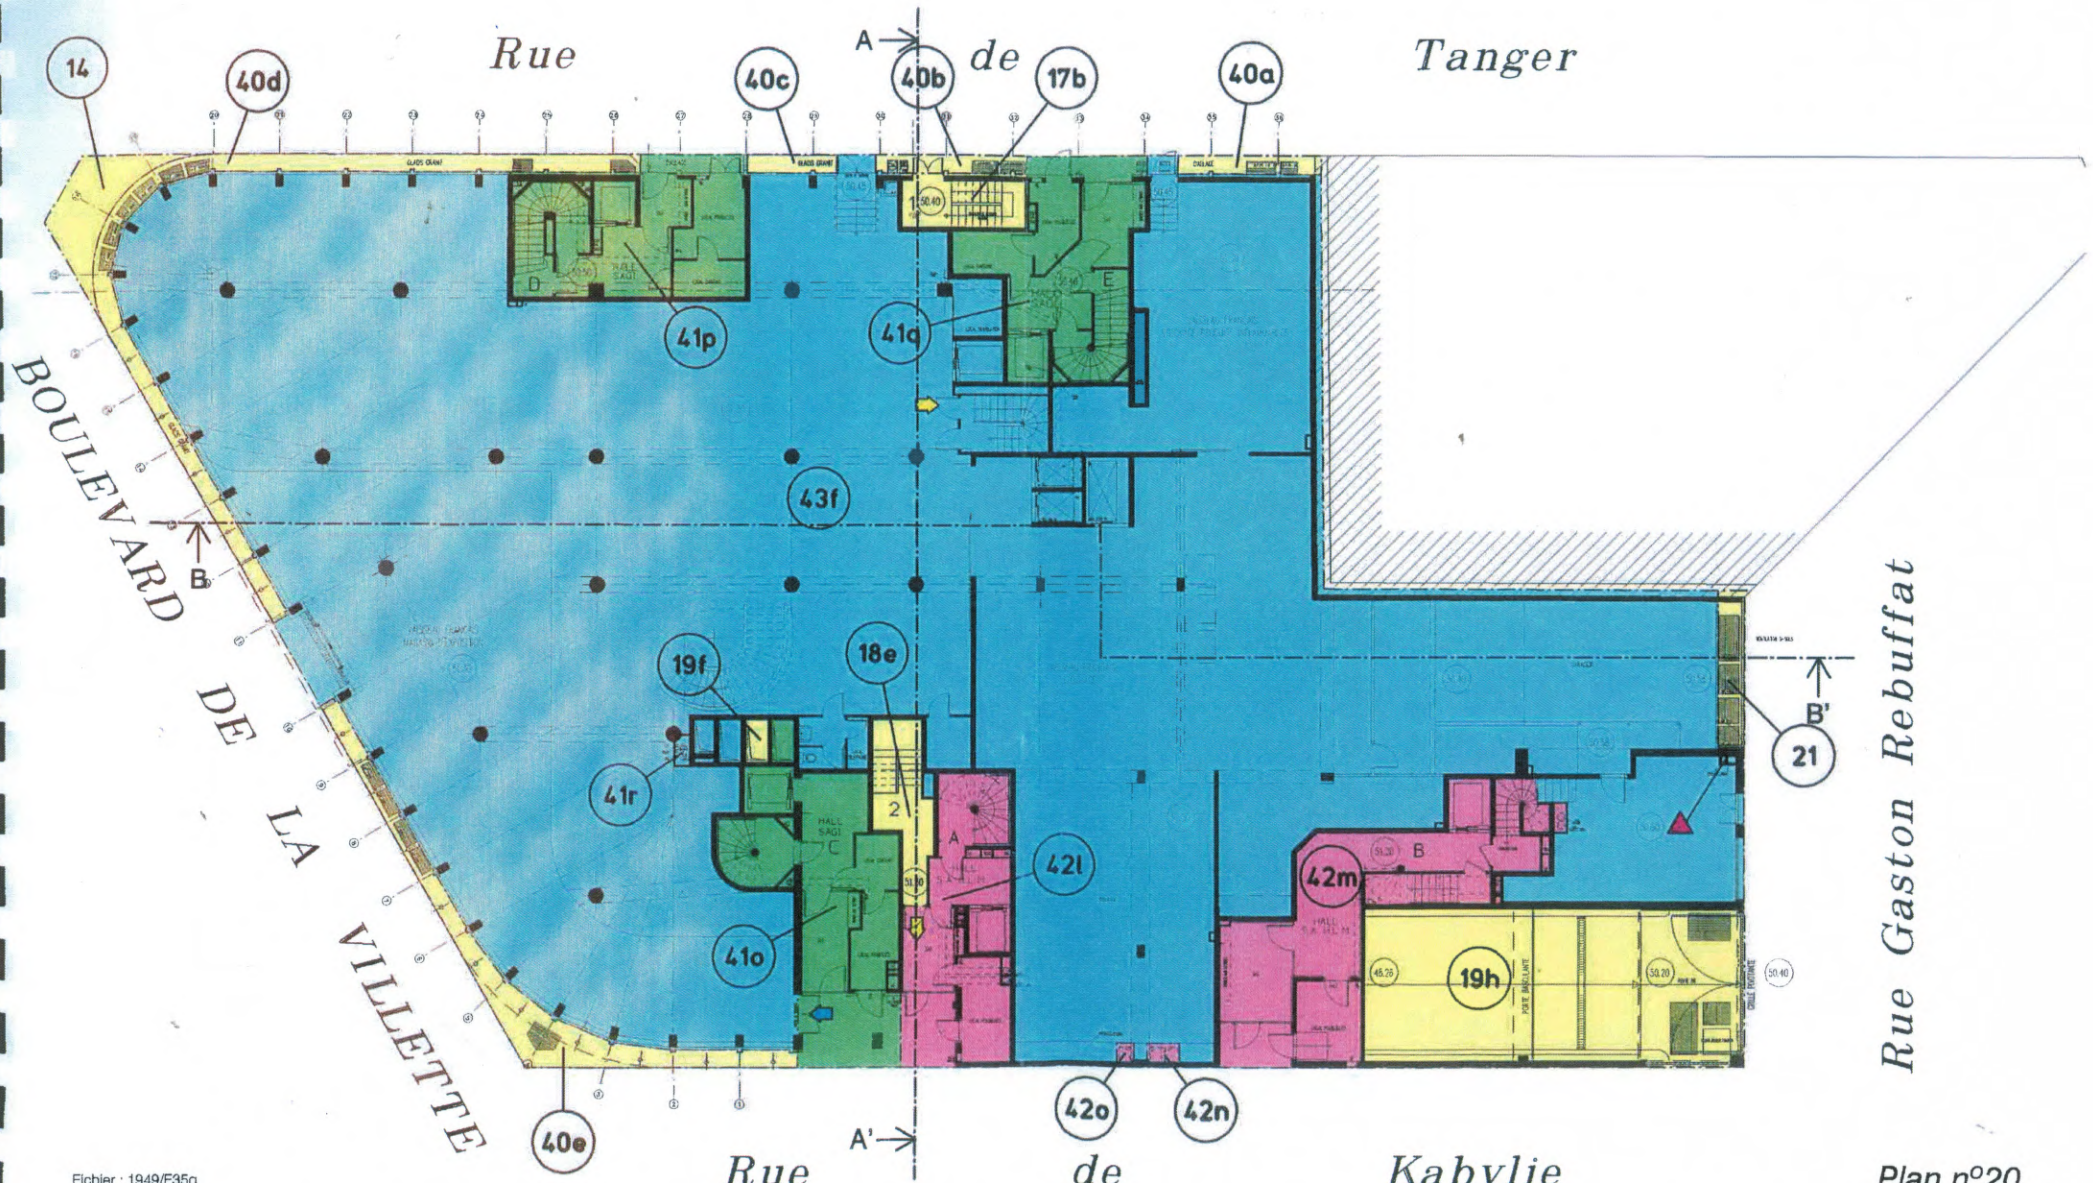

Fichier : 1949/F35g

Echelle 1/200

Plan n°20

Octobre 1999