


SITUATION FUTURE TOITURE

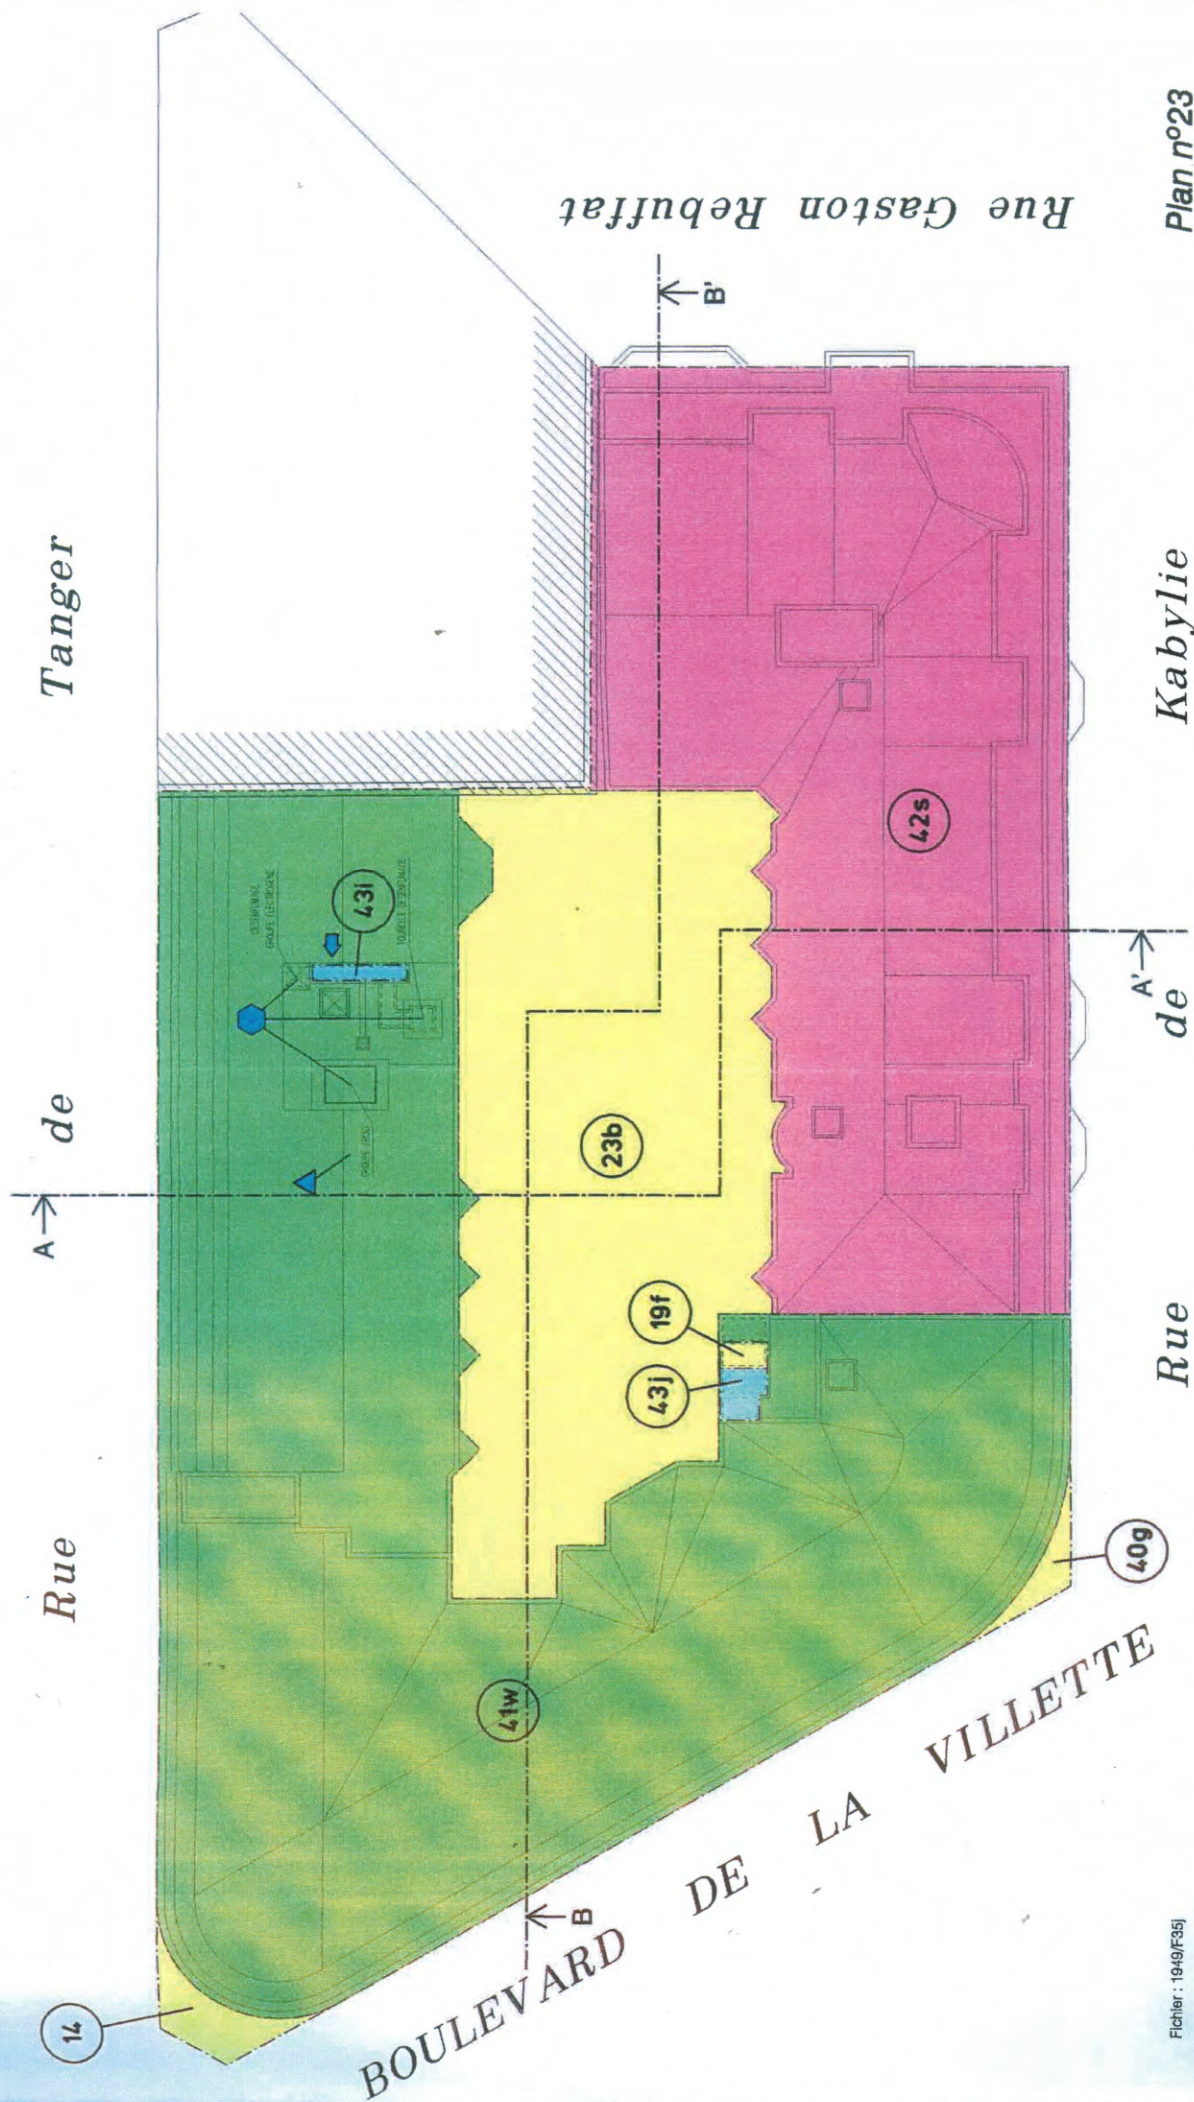

Plan n°23
Octobre 1999

Fichier : 1949/F35
Echelle 1/200