



SITUATION FUTURE TOITURE

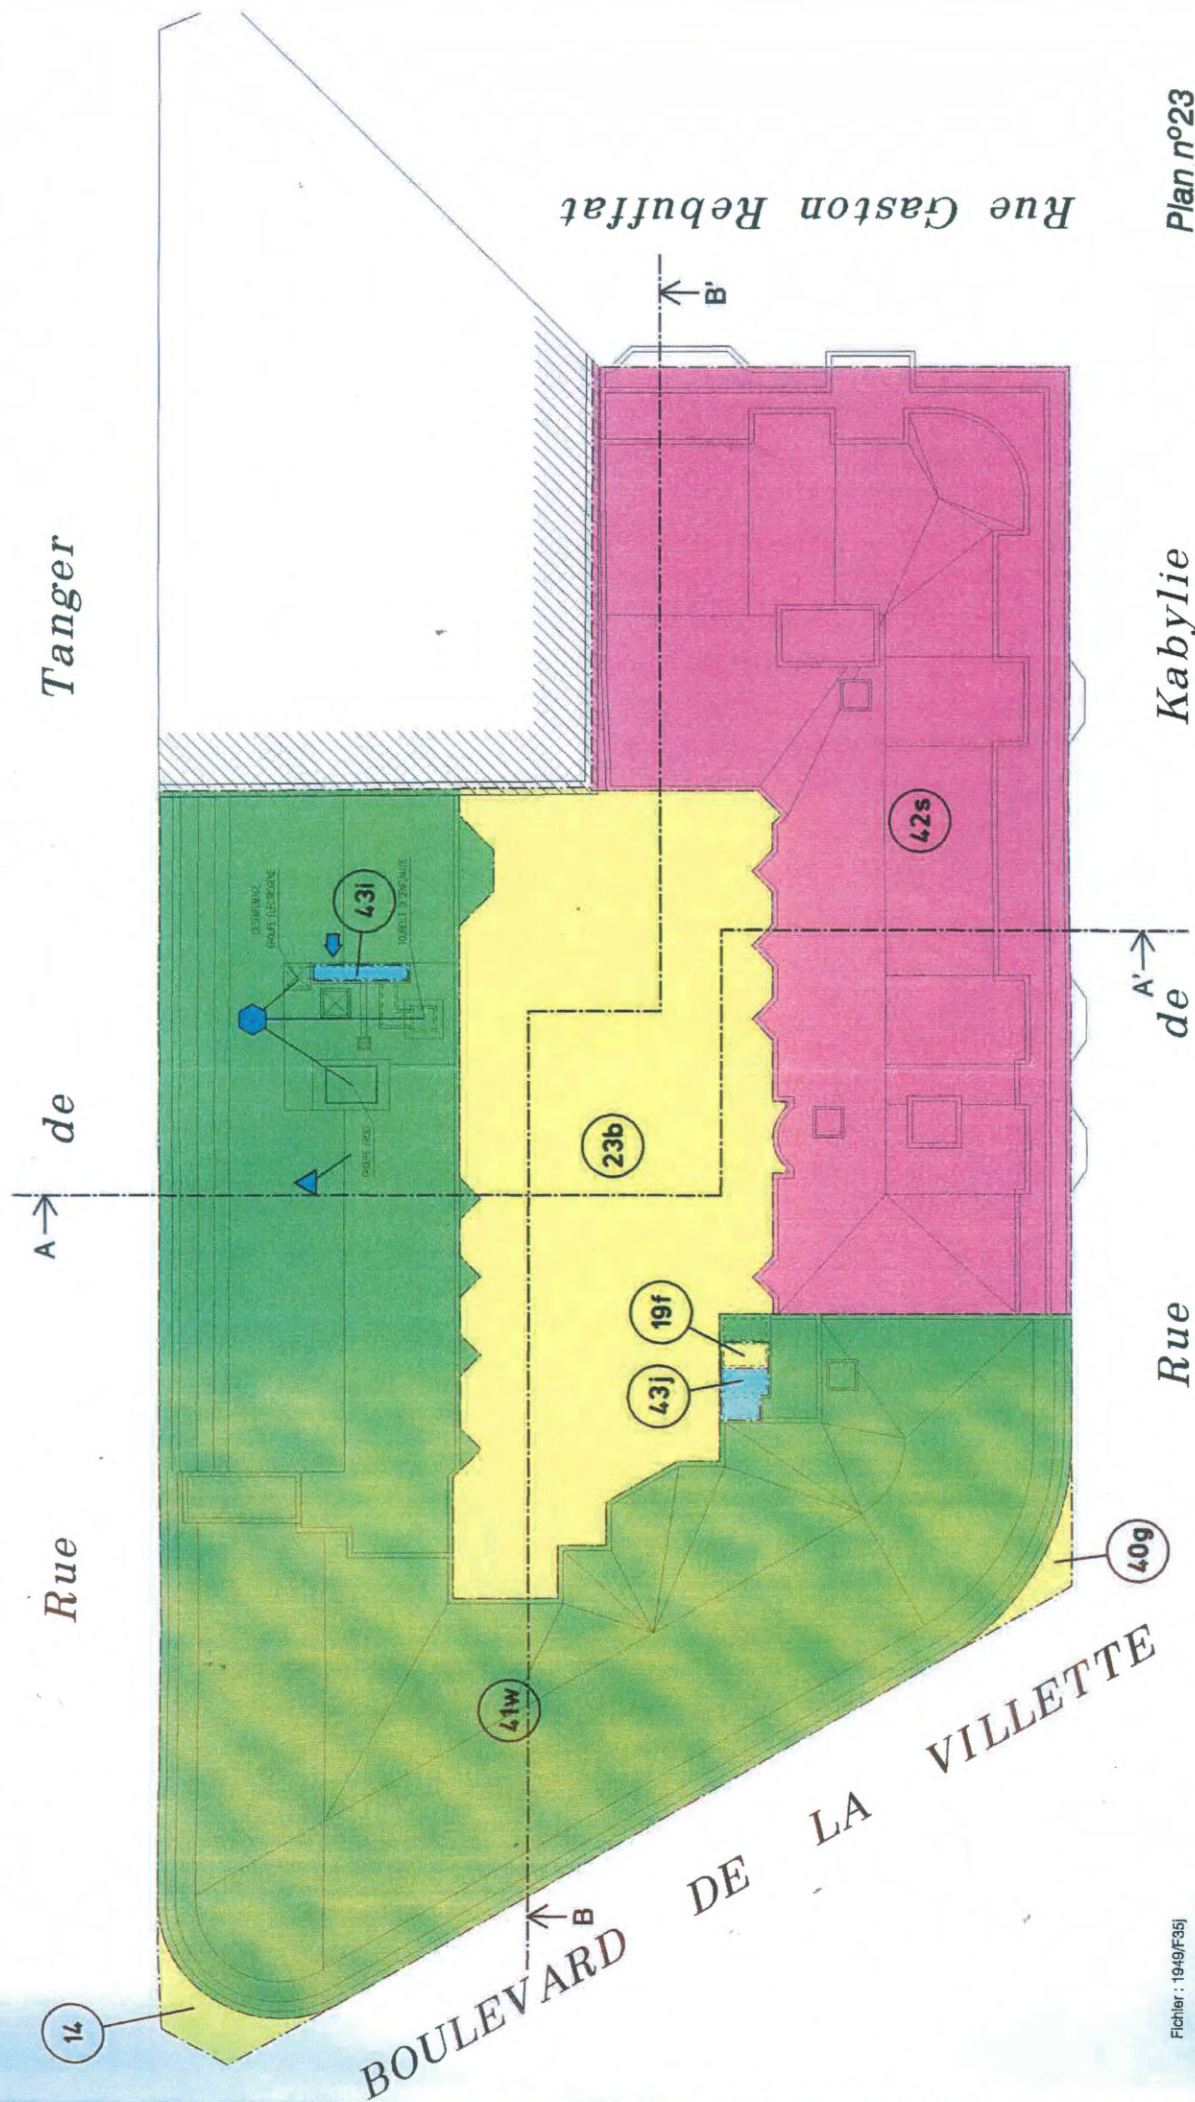


Plan n°23
Octobre 1999

Fichier : 1949/F35J
Echelle 1/200

SITUATION FUTURE
2eme ETAGE
(et niveaux supérieurs)

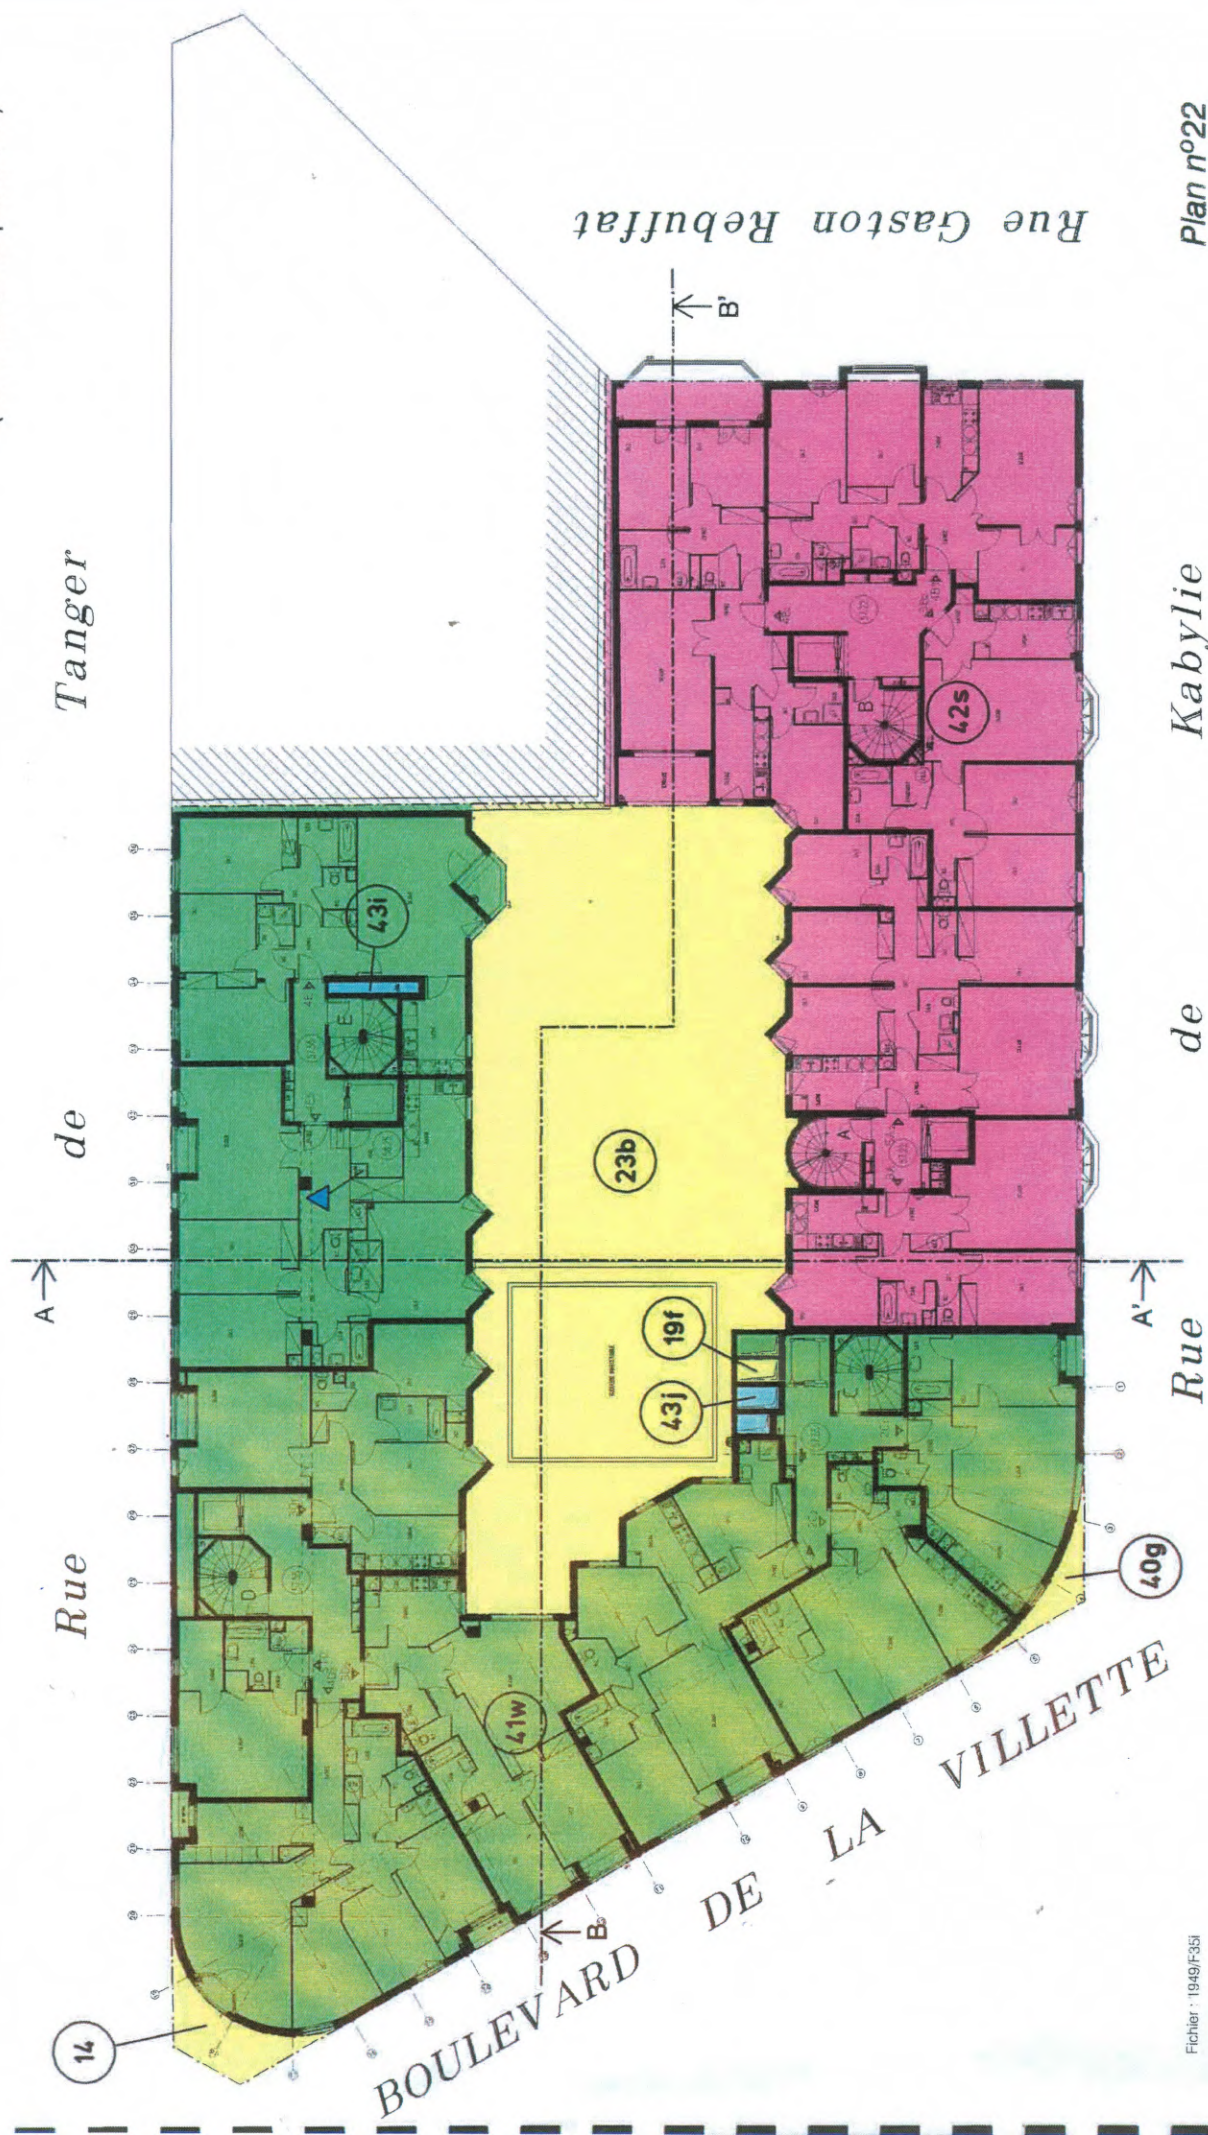


SITUATION FUTURE
1er ETAGE

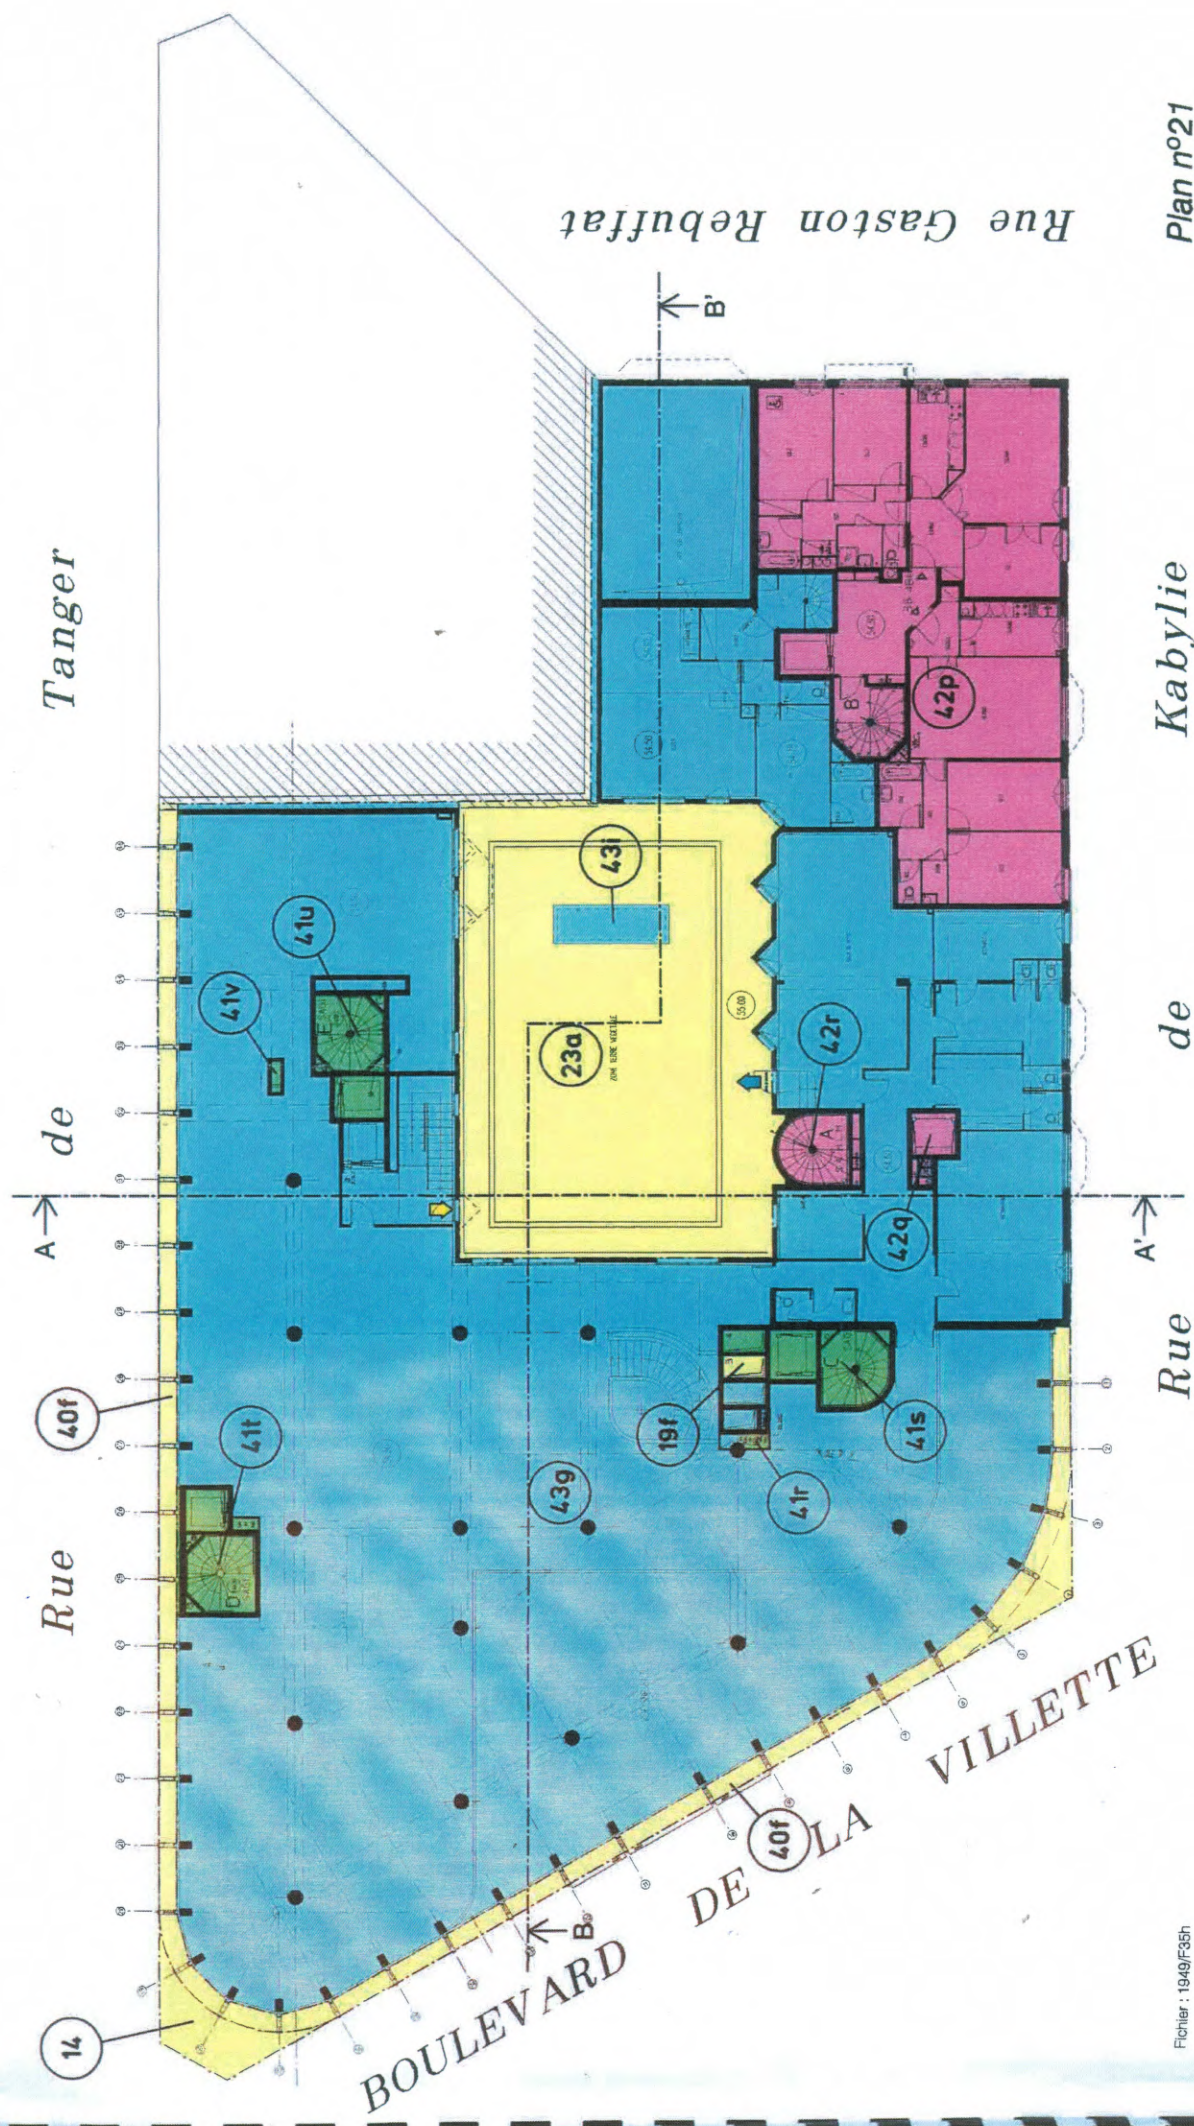


Plan n°21
Octobre 1999

Fichier : 1949/F35h
Echelle 1/200


SITUATION FUTURE
1er SOUS-SOL

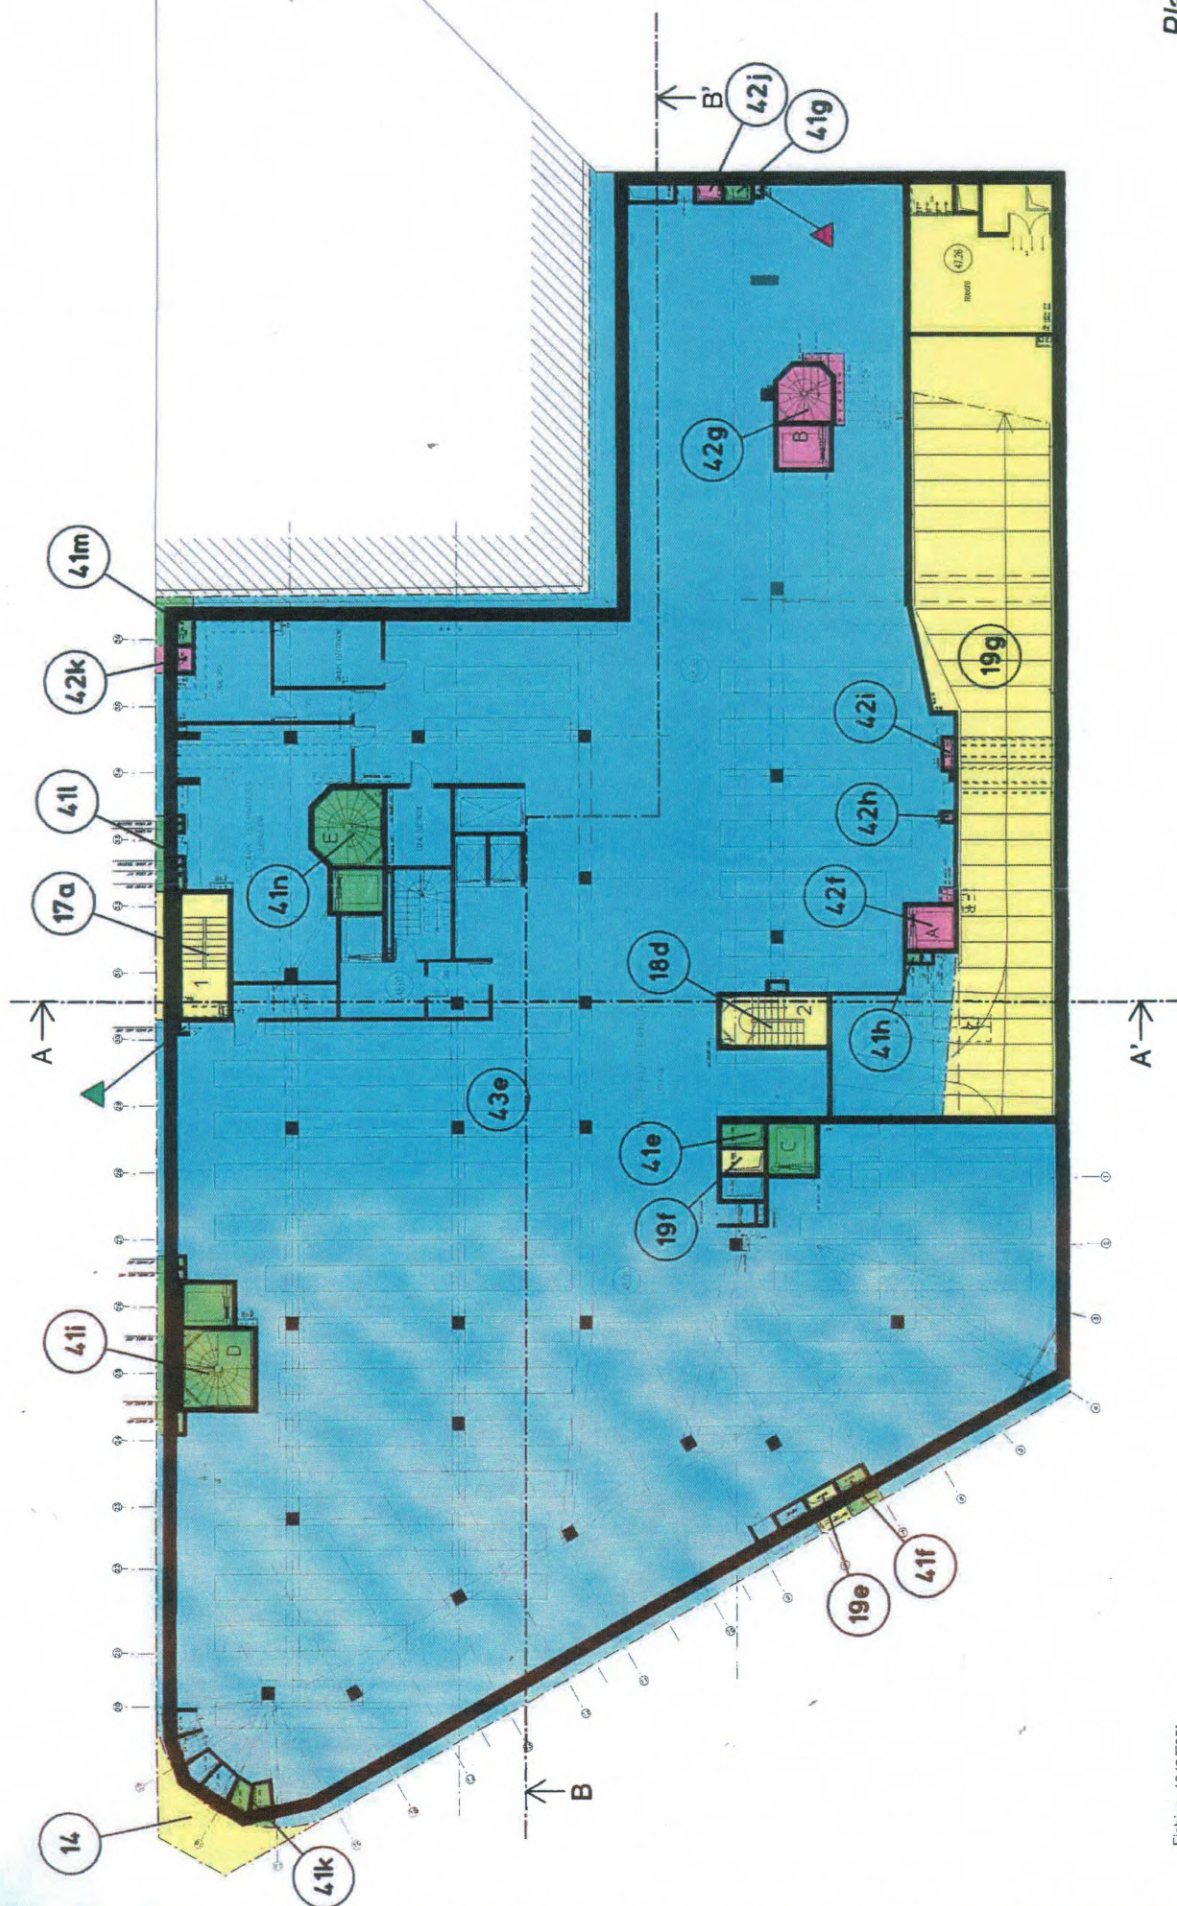

SITUATION FUTURE
2eme SOUS-SOL

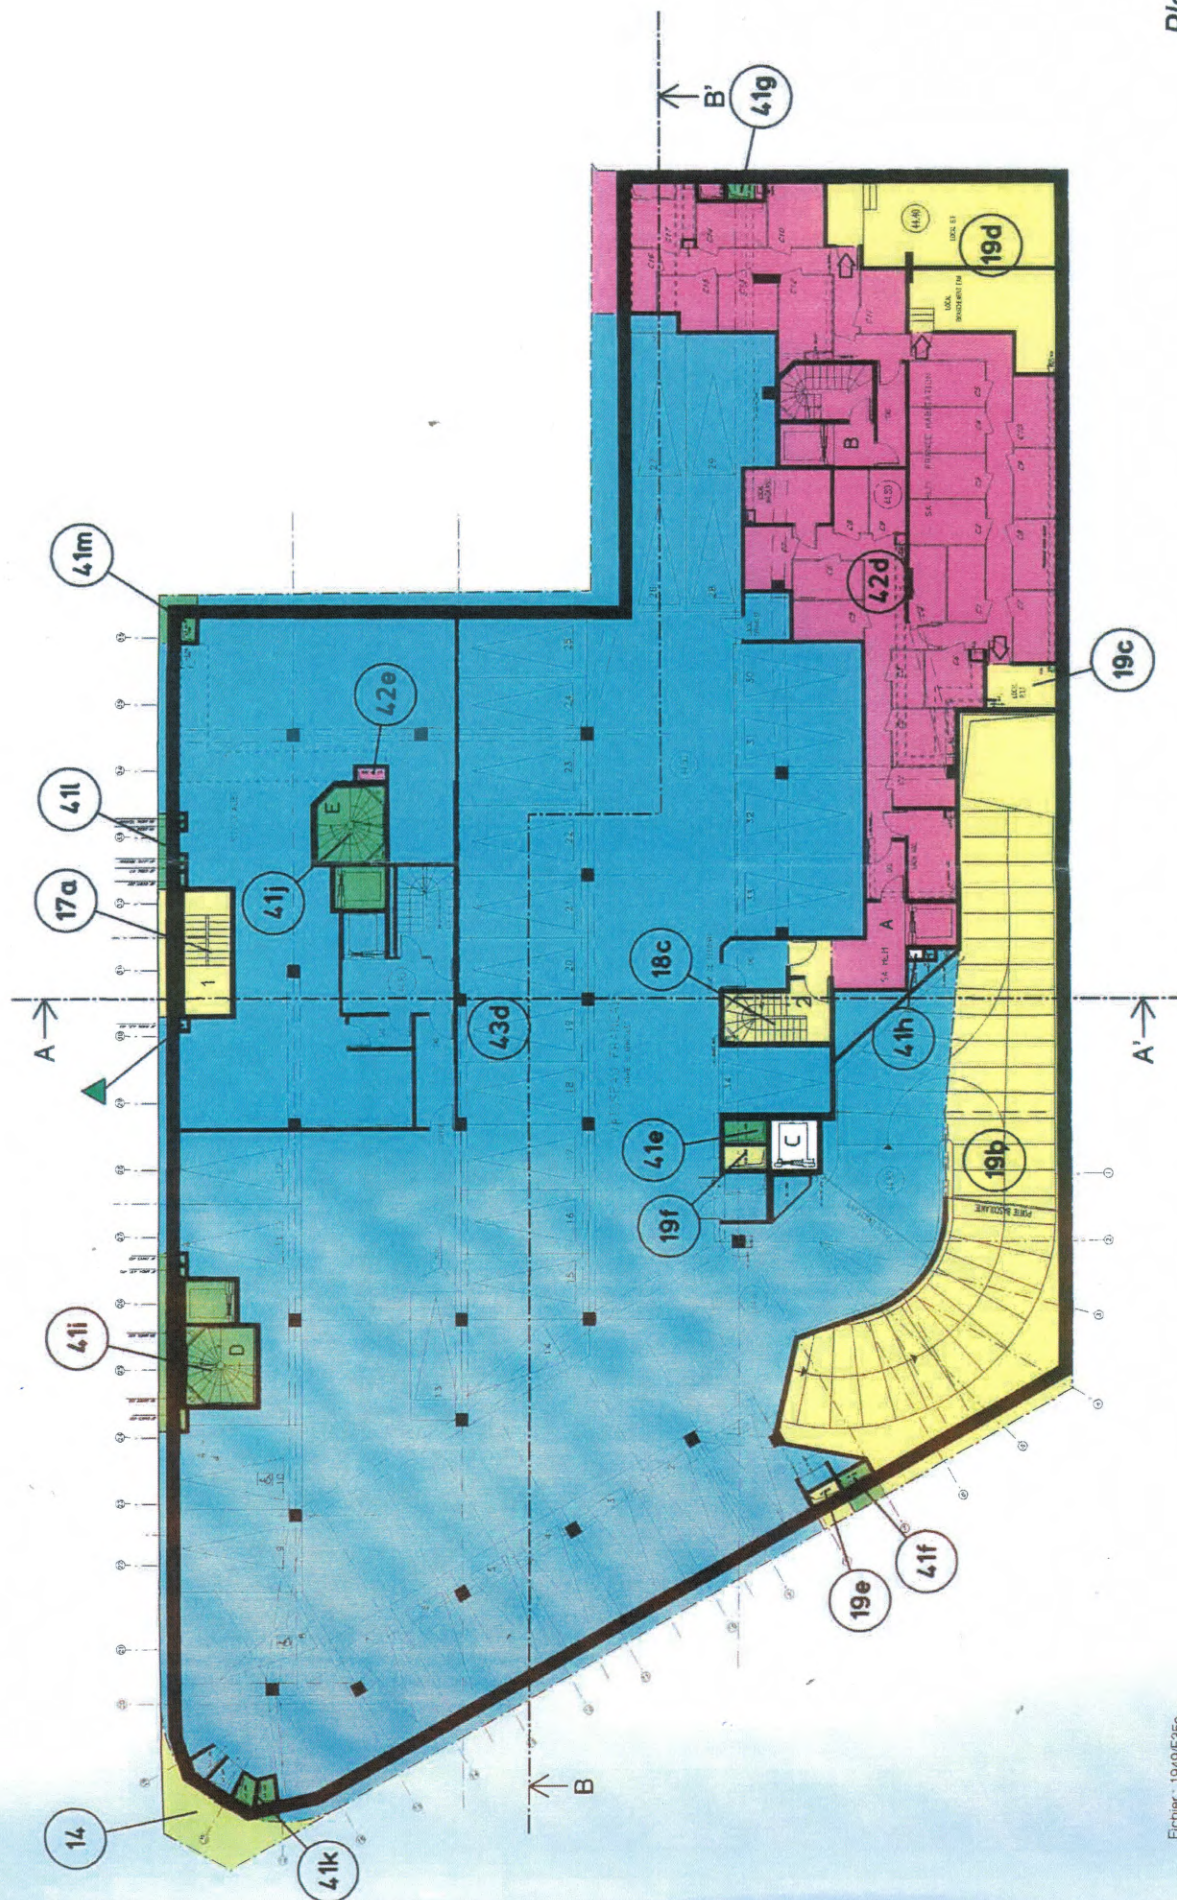

SITUATION FUTURE 3eme SOUS-SOL

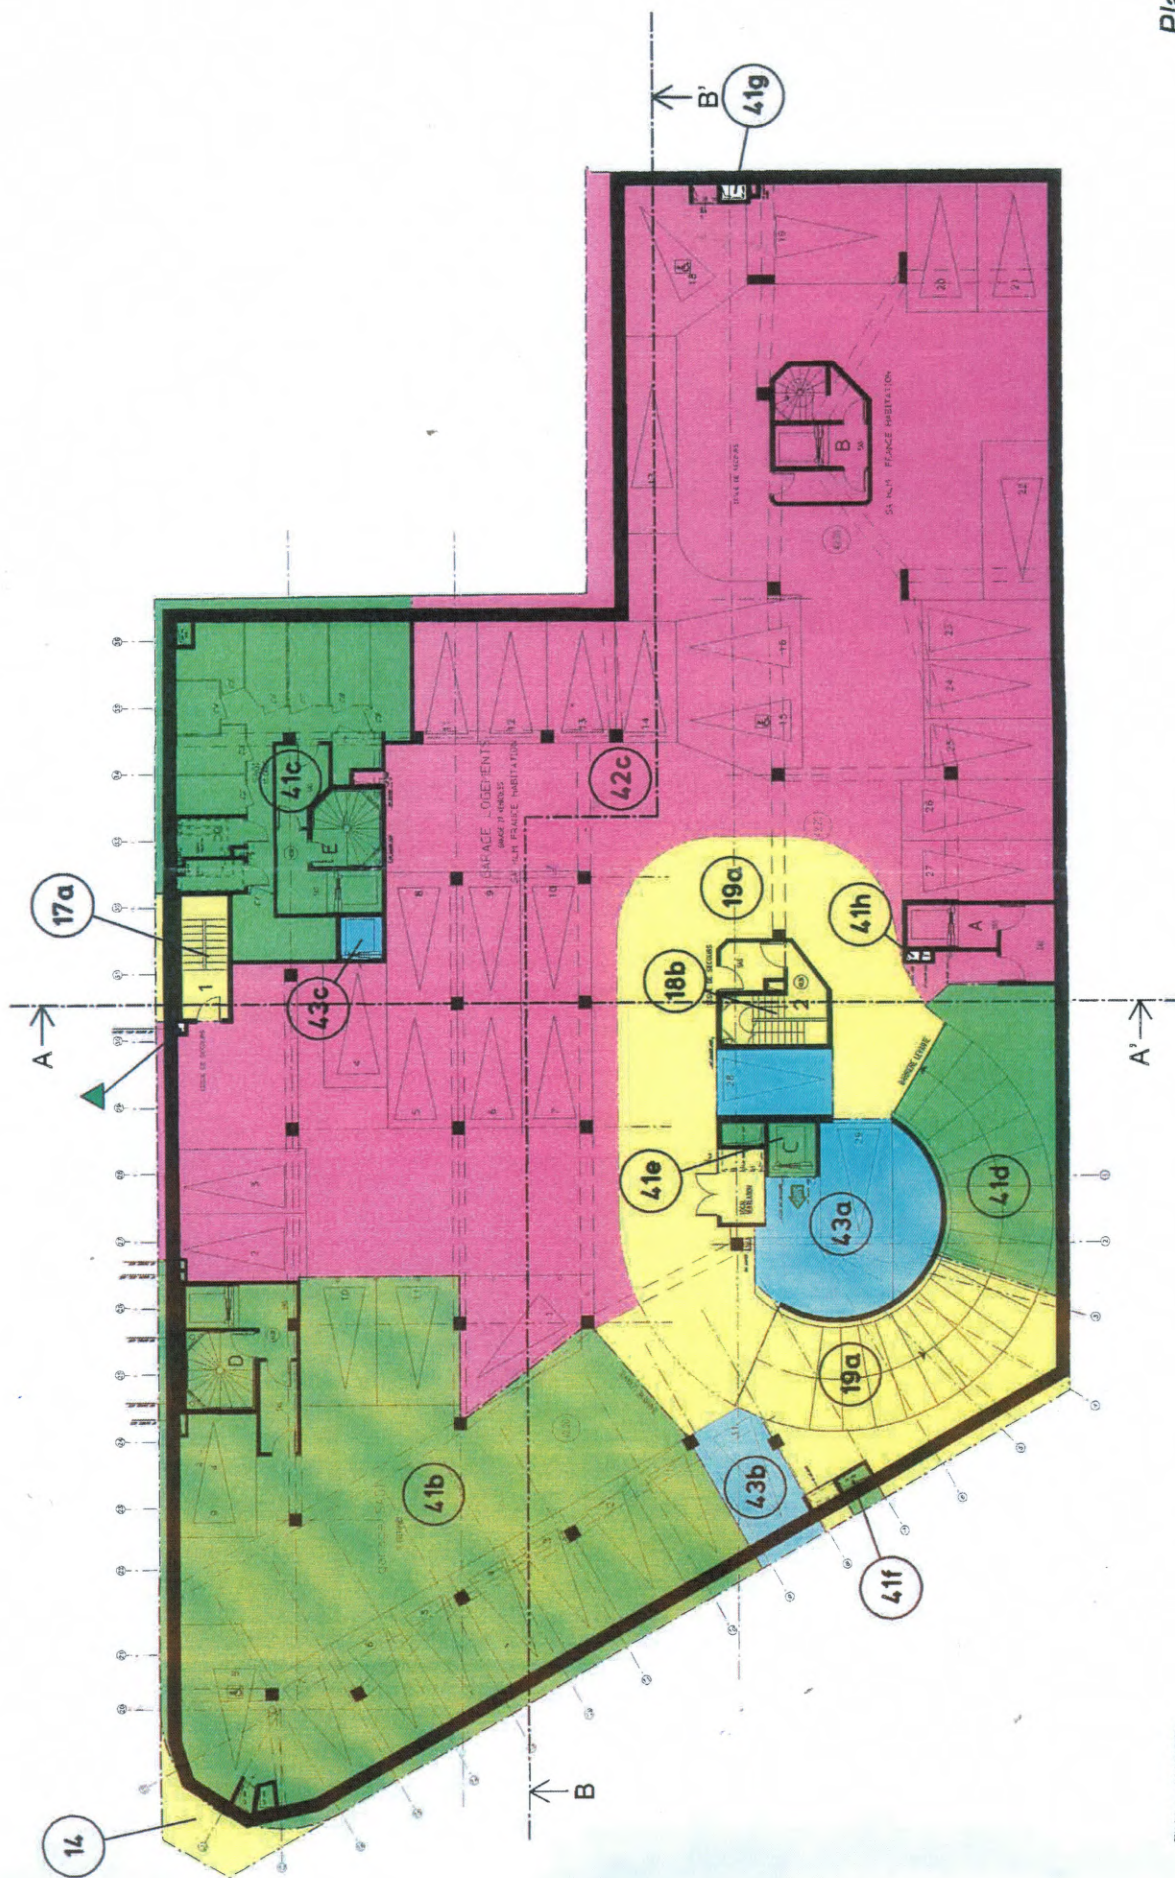

SITUATION FUTURE
4eme SOUS-SOL

