


SITUATION FUTURE
2eme ETAGE
(et niveaux supérieurs)

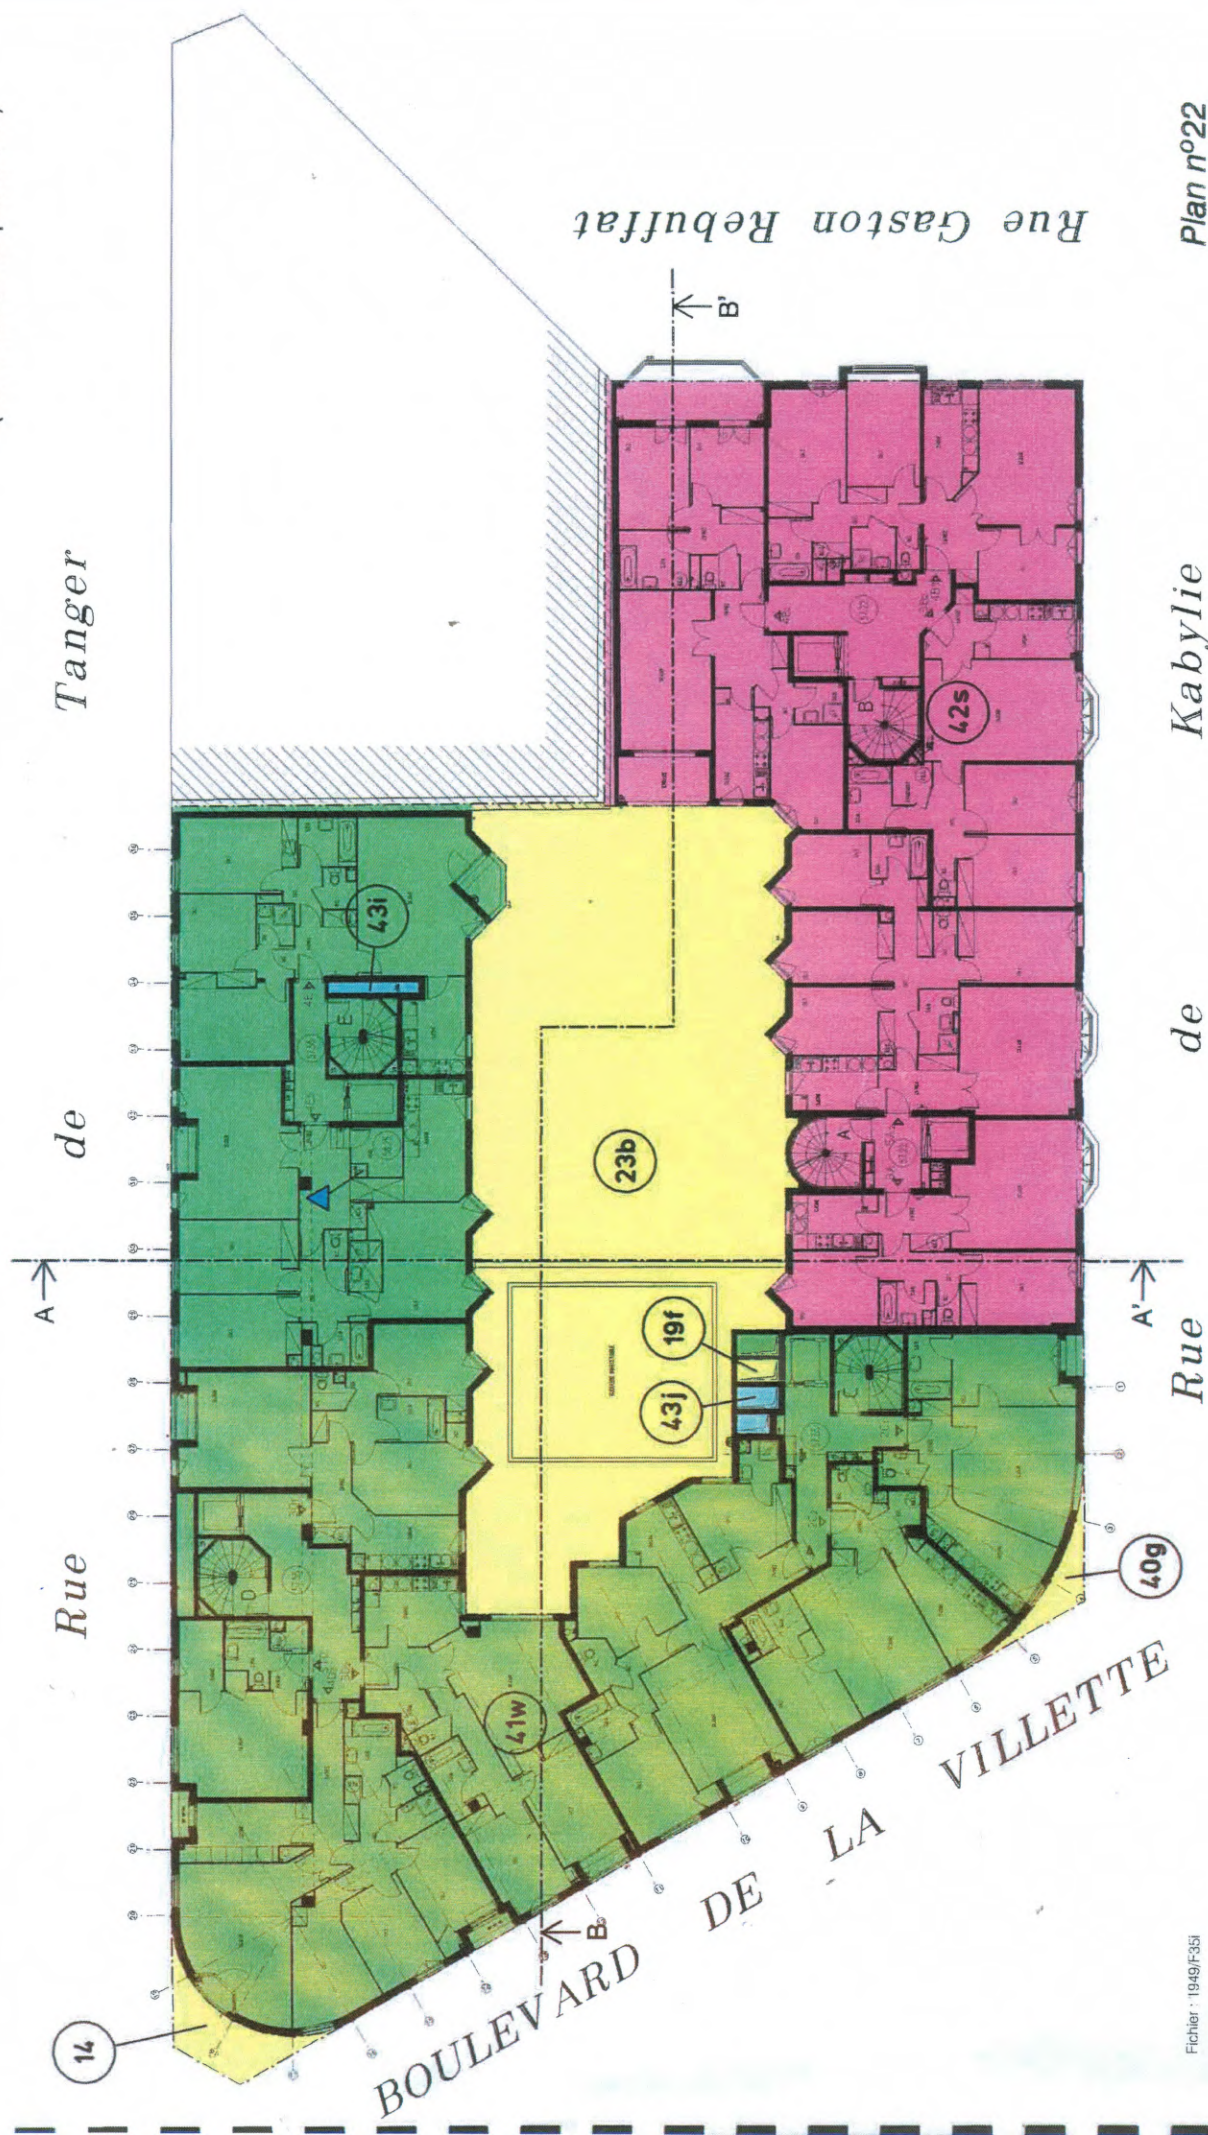

Plan n°22
Octobre 1999

Fichier : 1949/F35J
Echelle 1/200