




SITUATION FUTURE
REZ-DE-CHAUSSEE

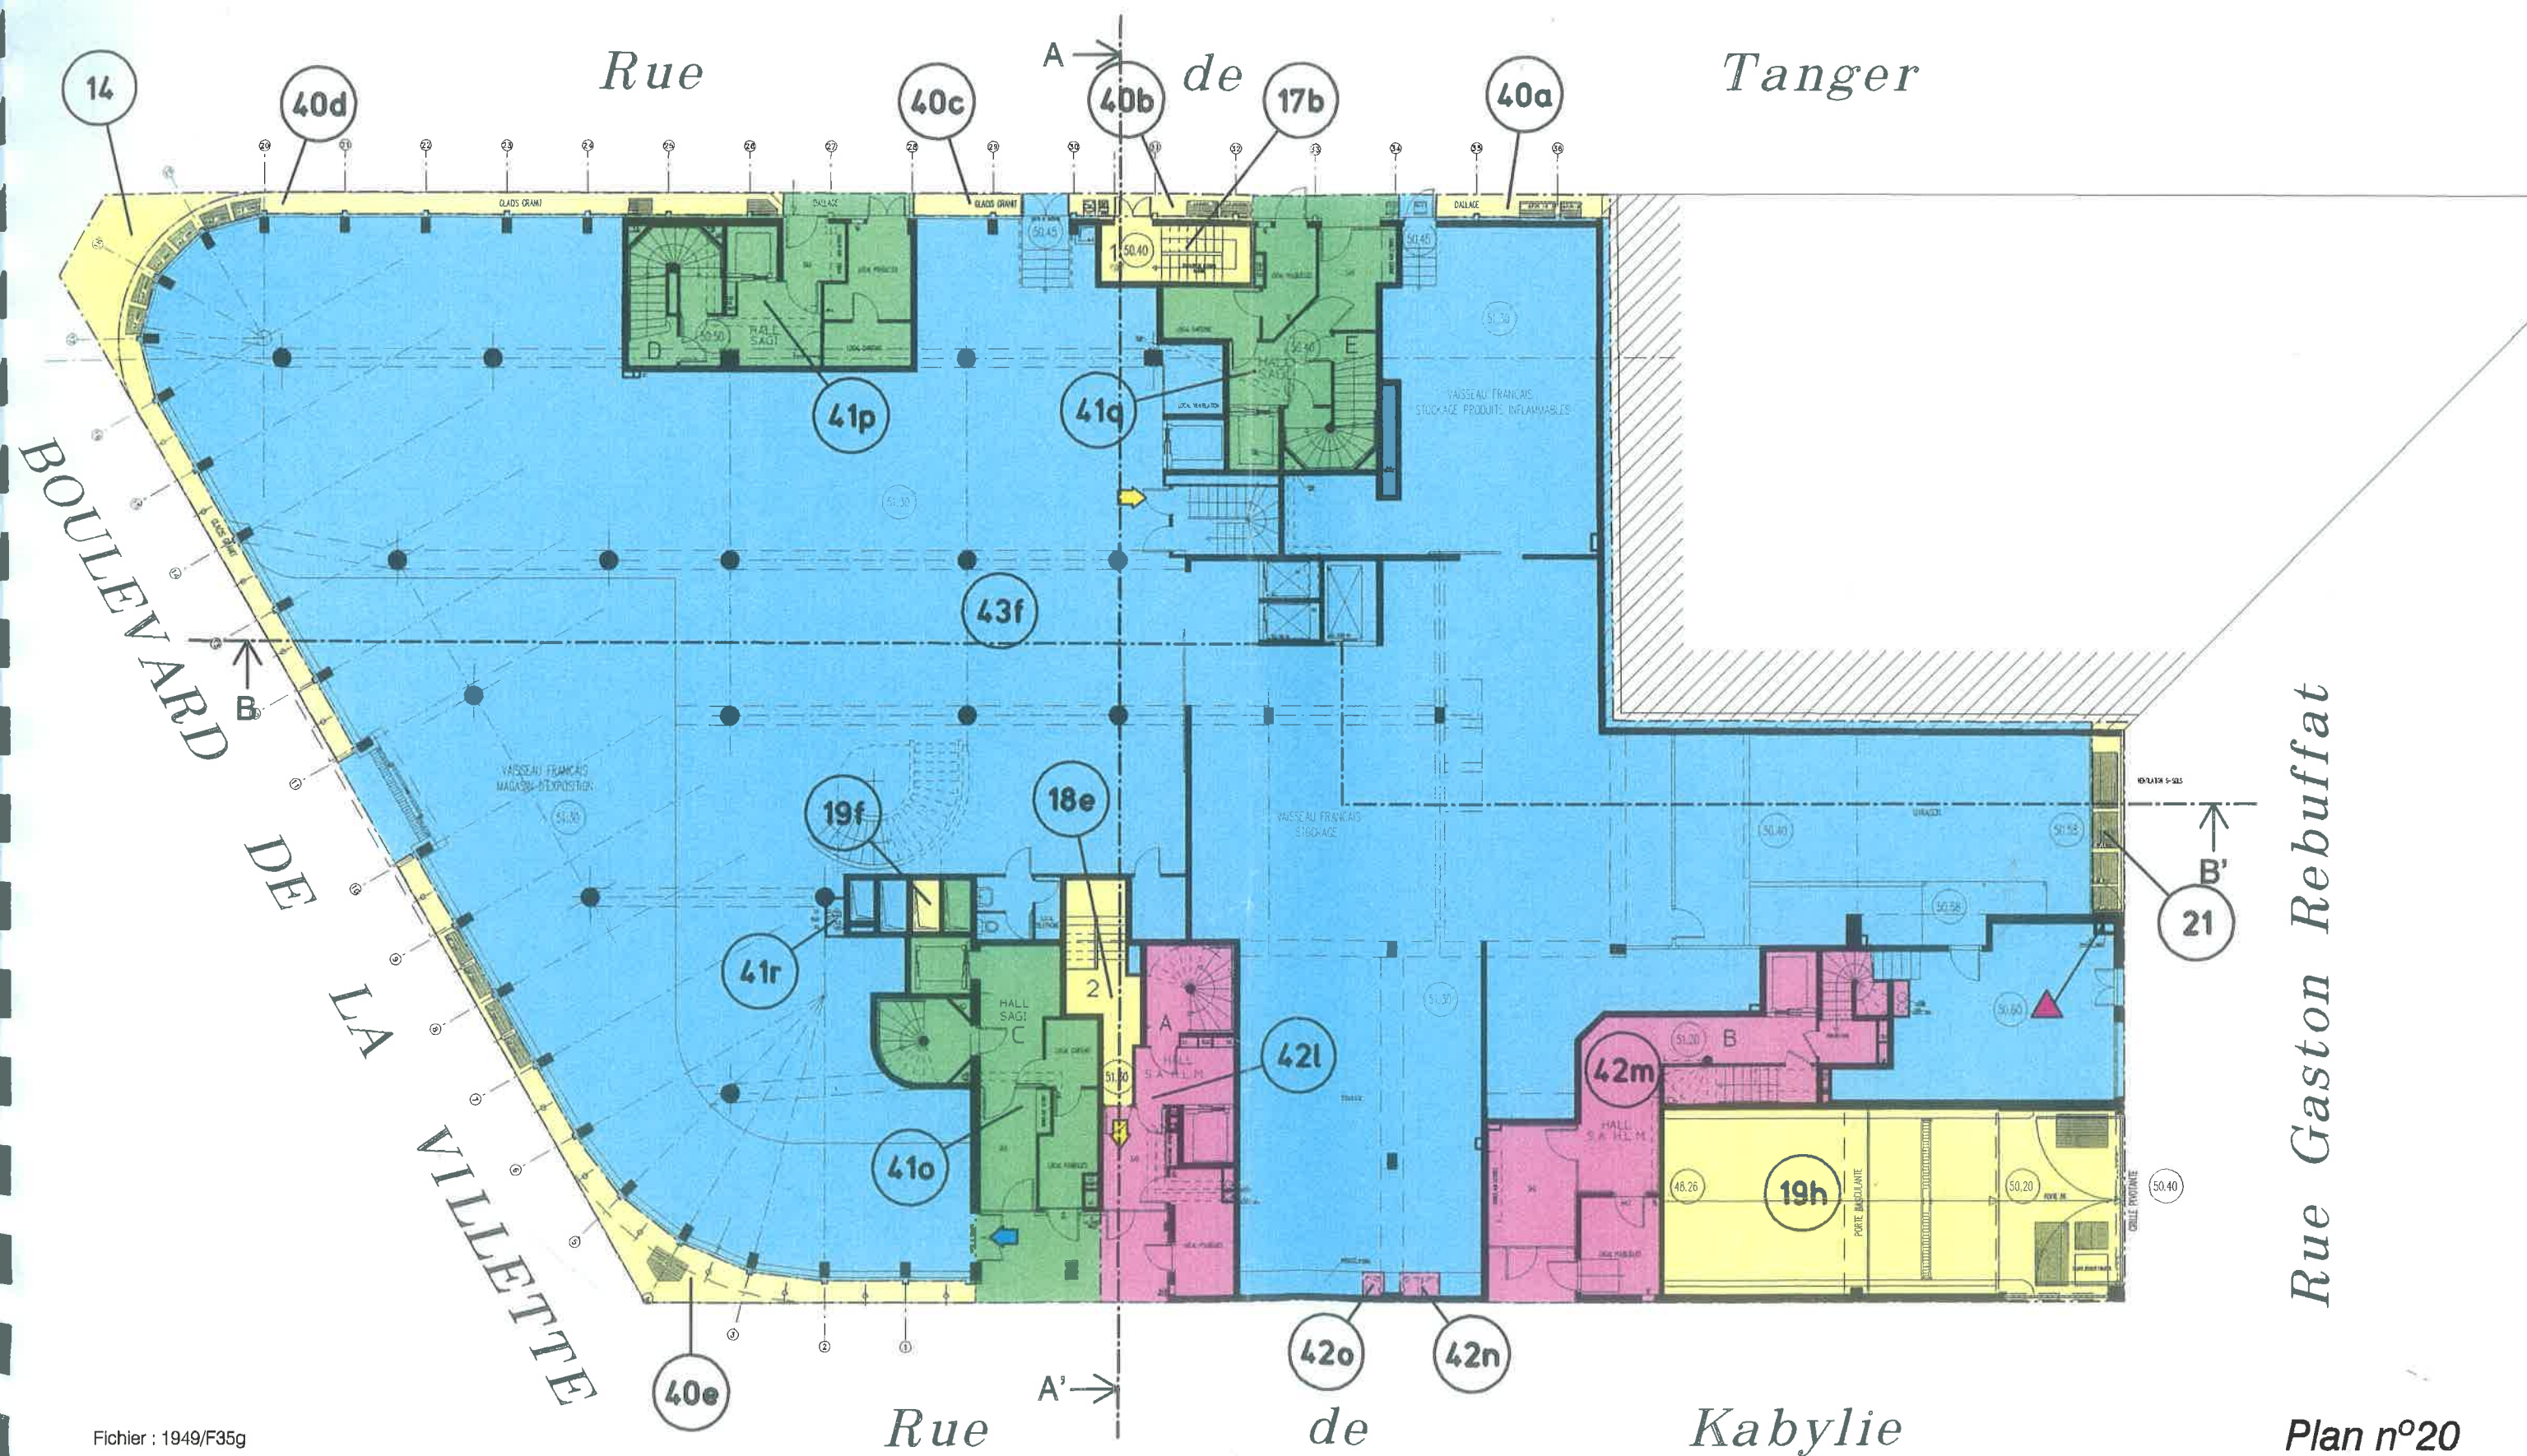


SITUATION FUTURE
1er SOUS-SOL

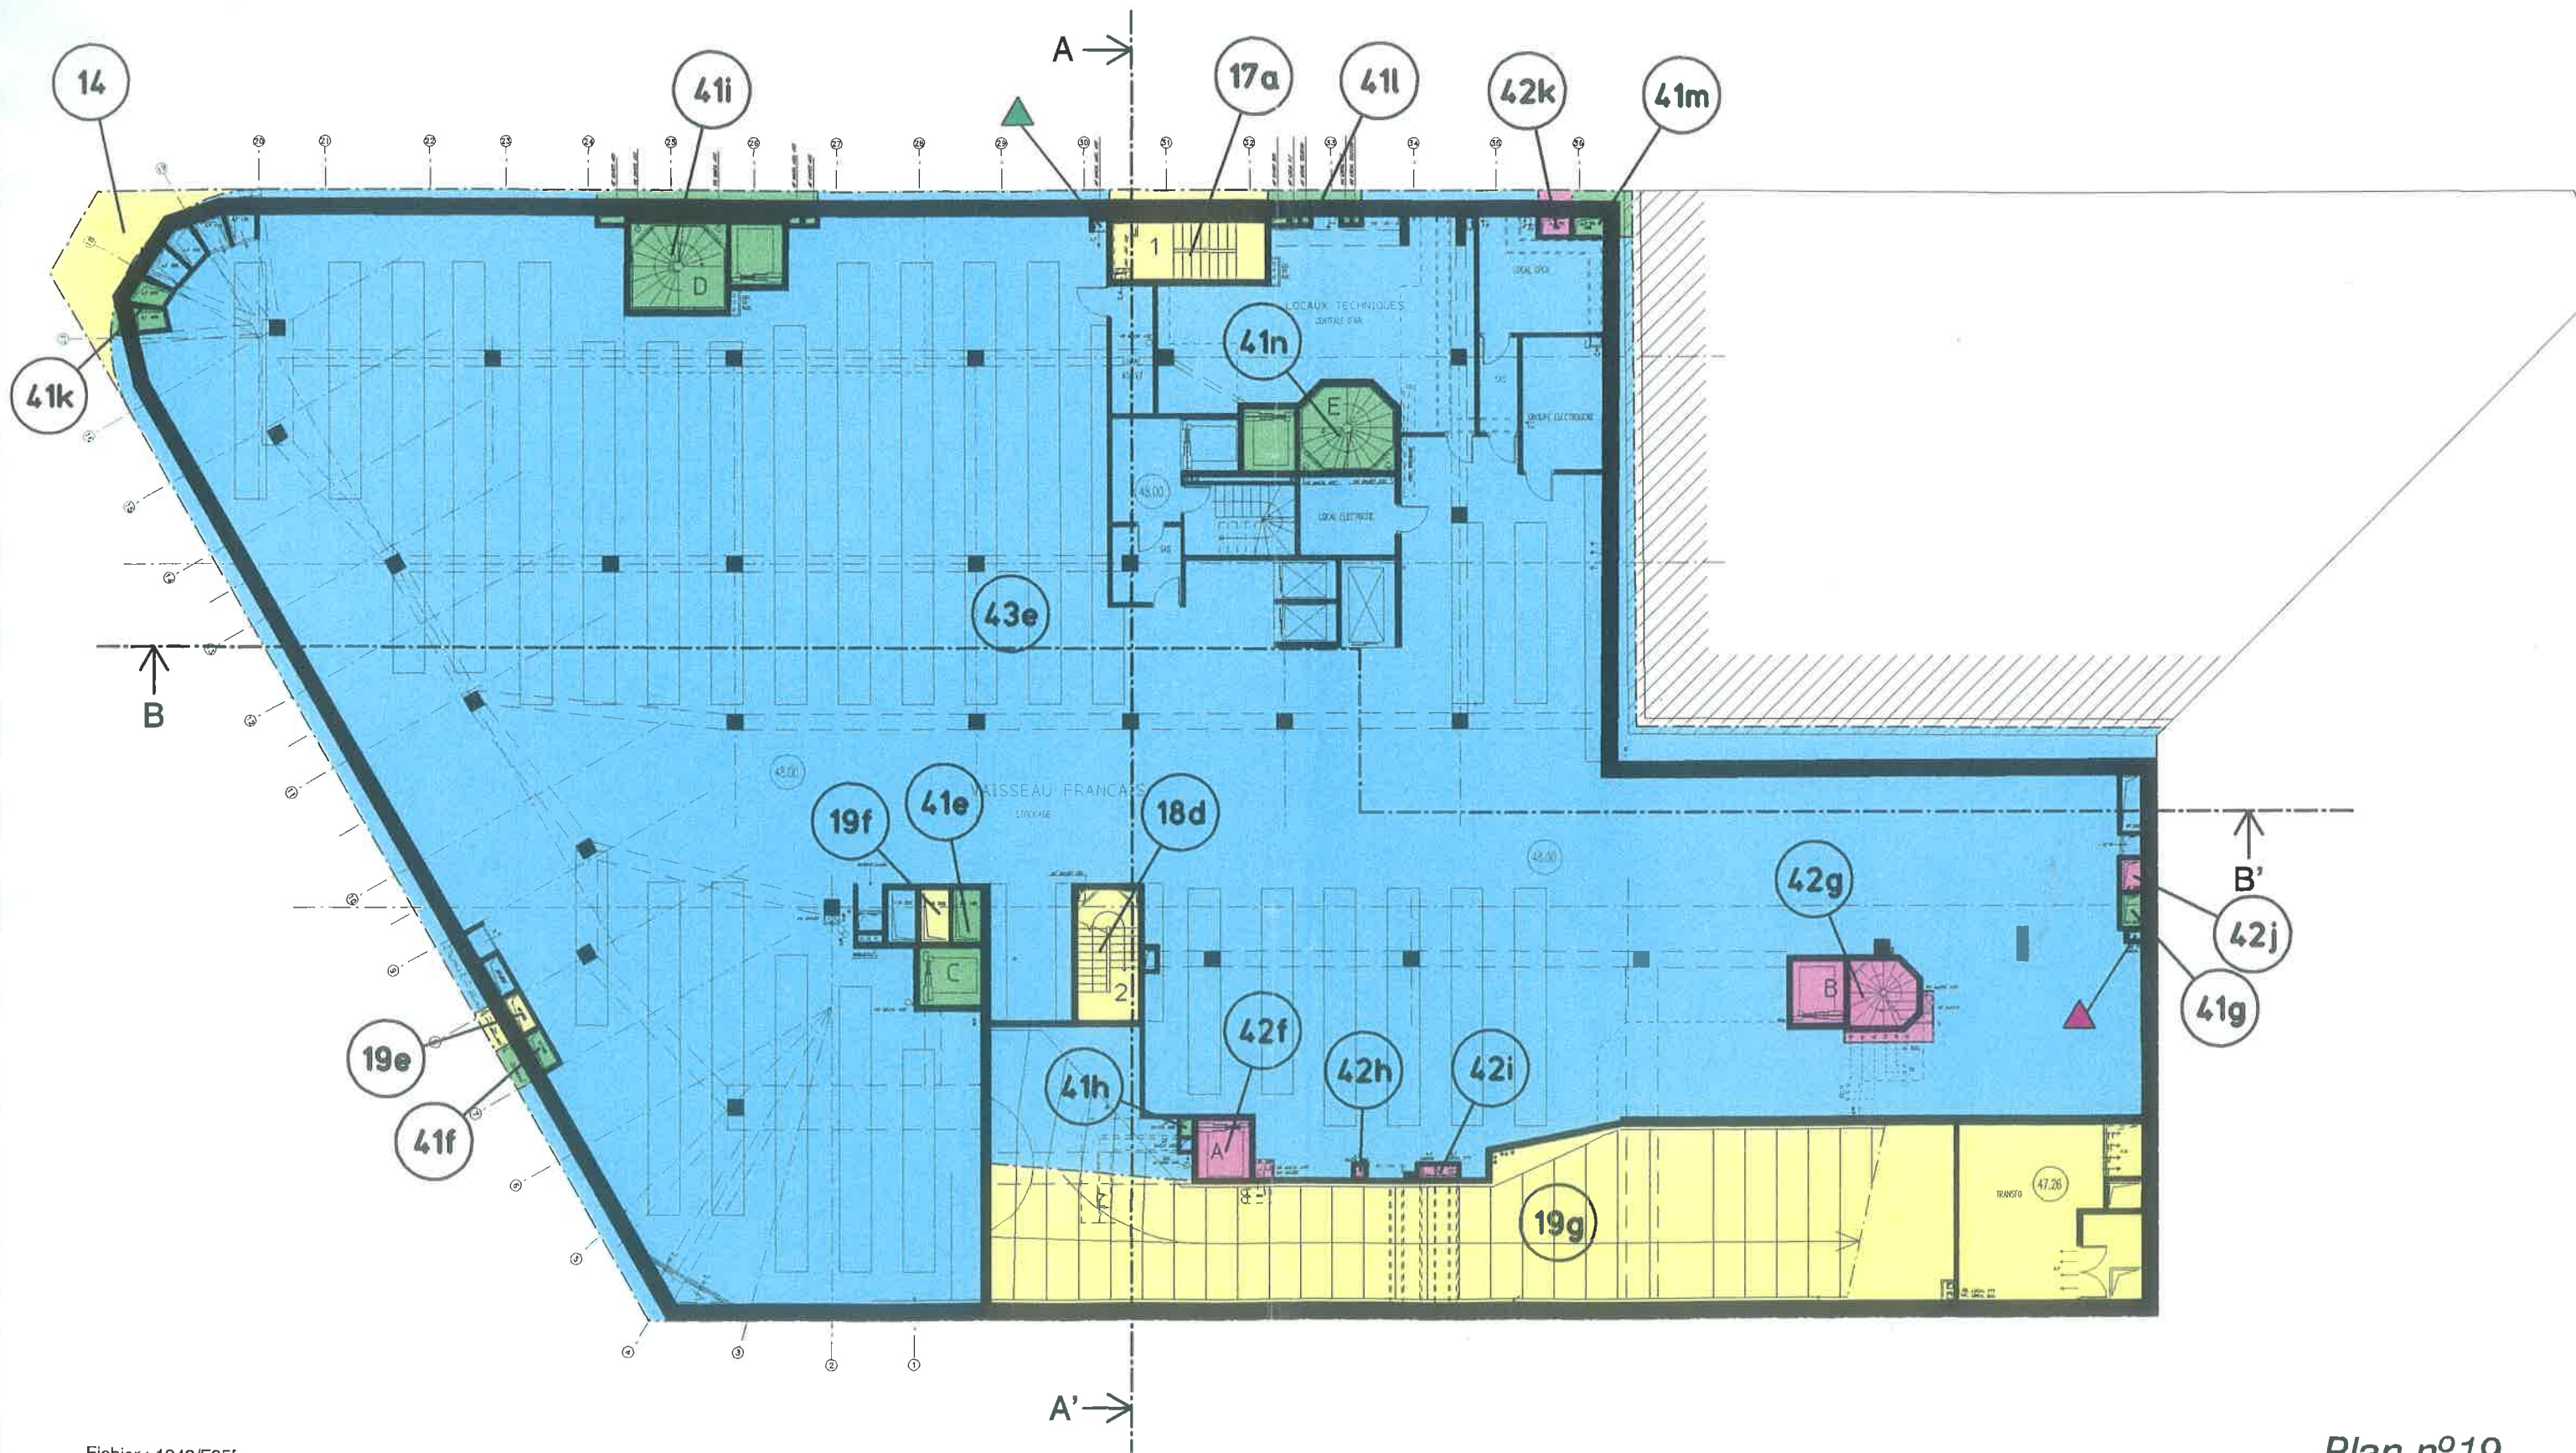

SITUATION FUTURE
2eme SOUS-SOL

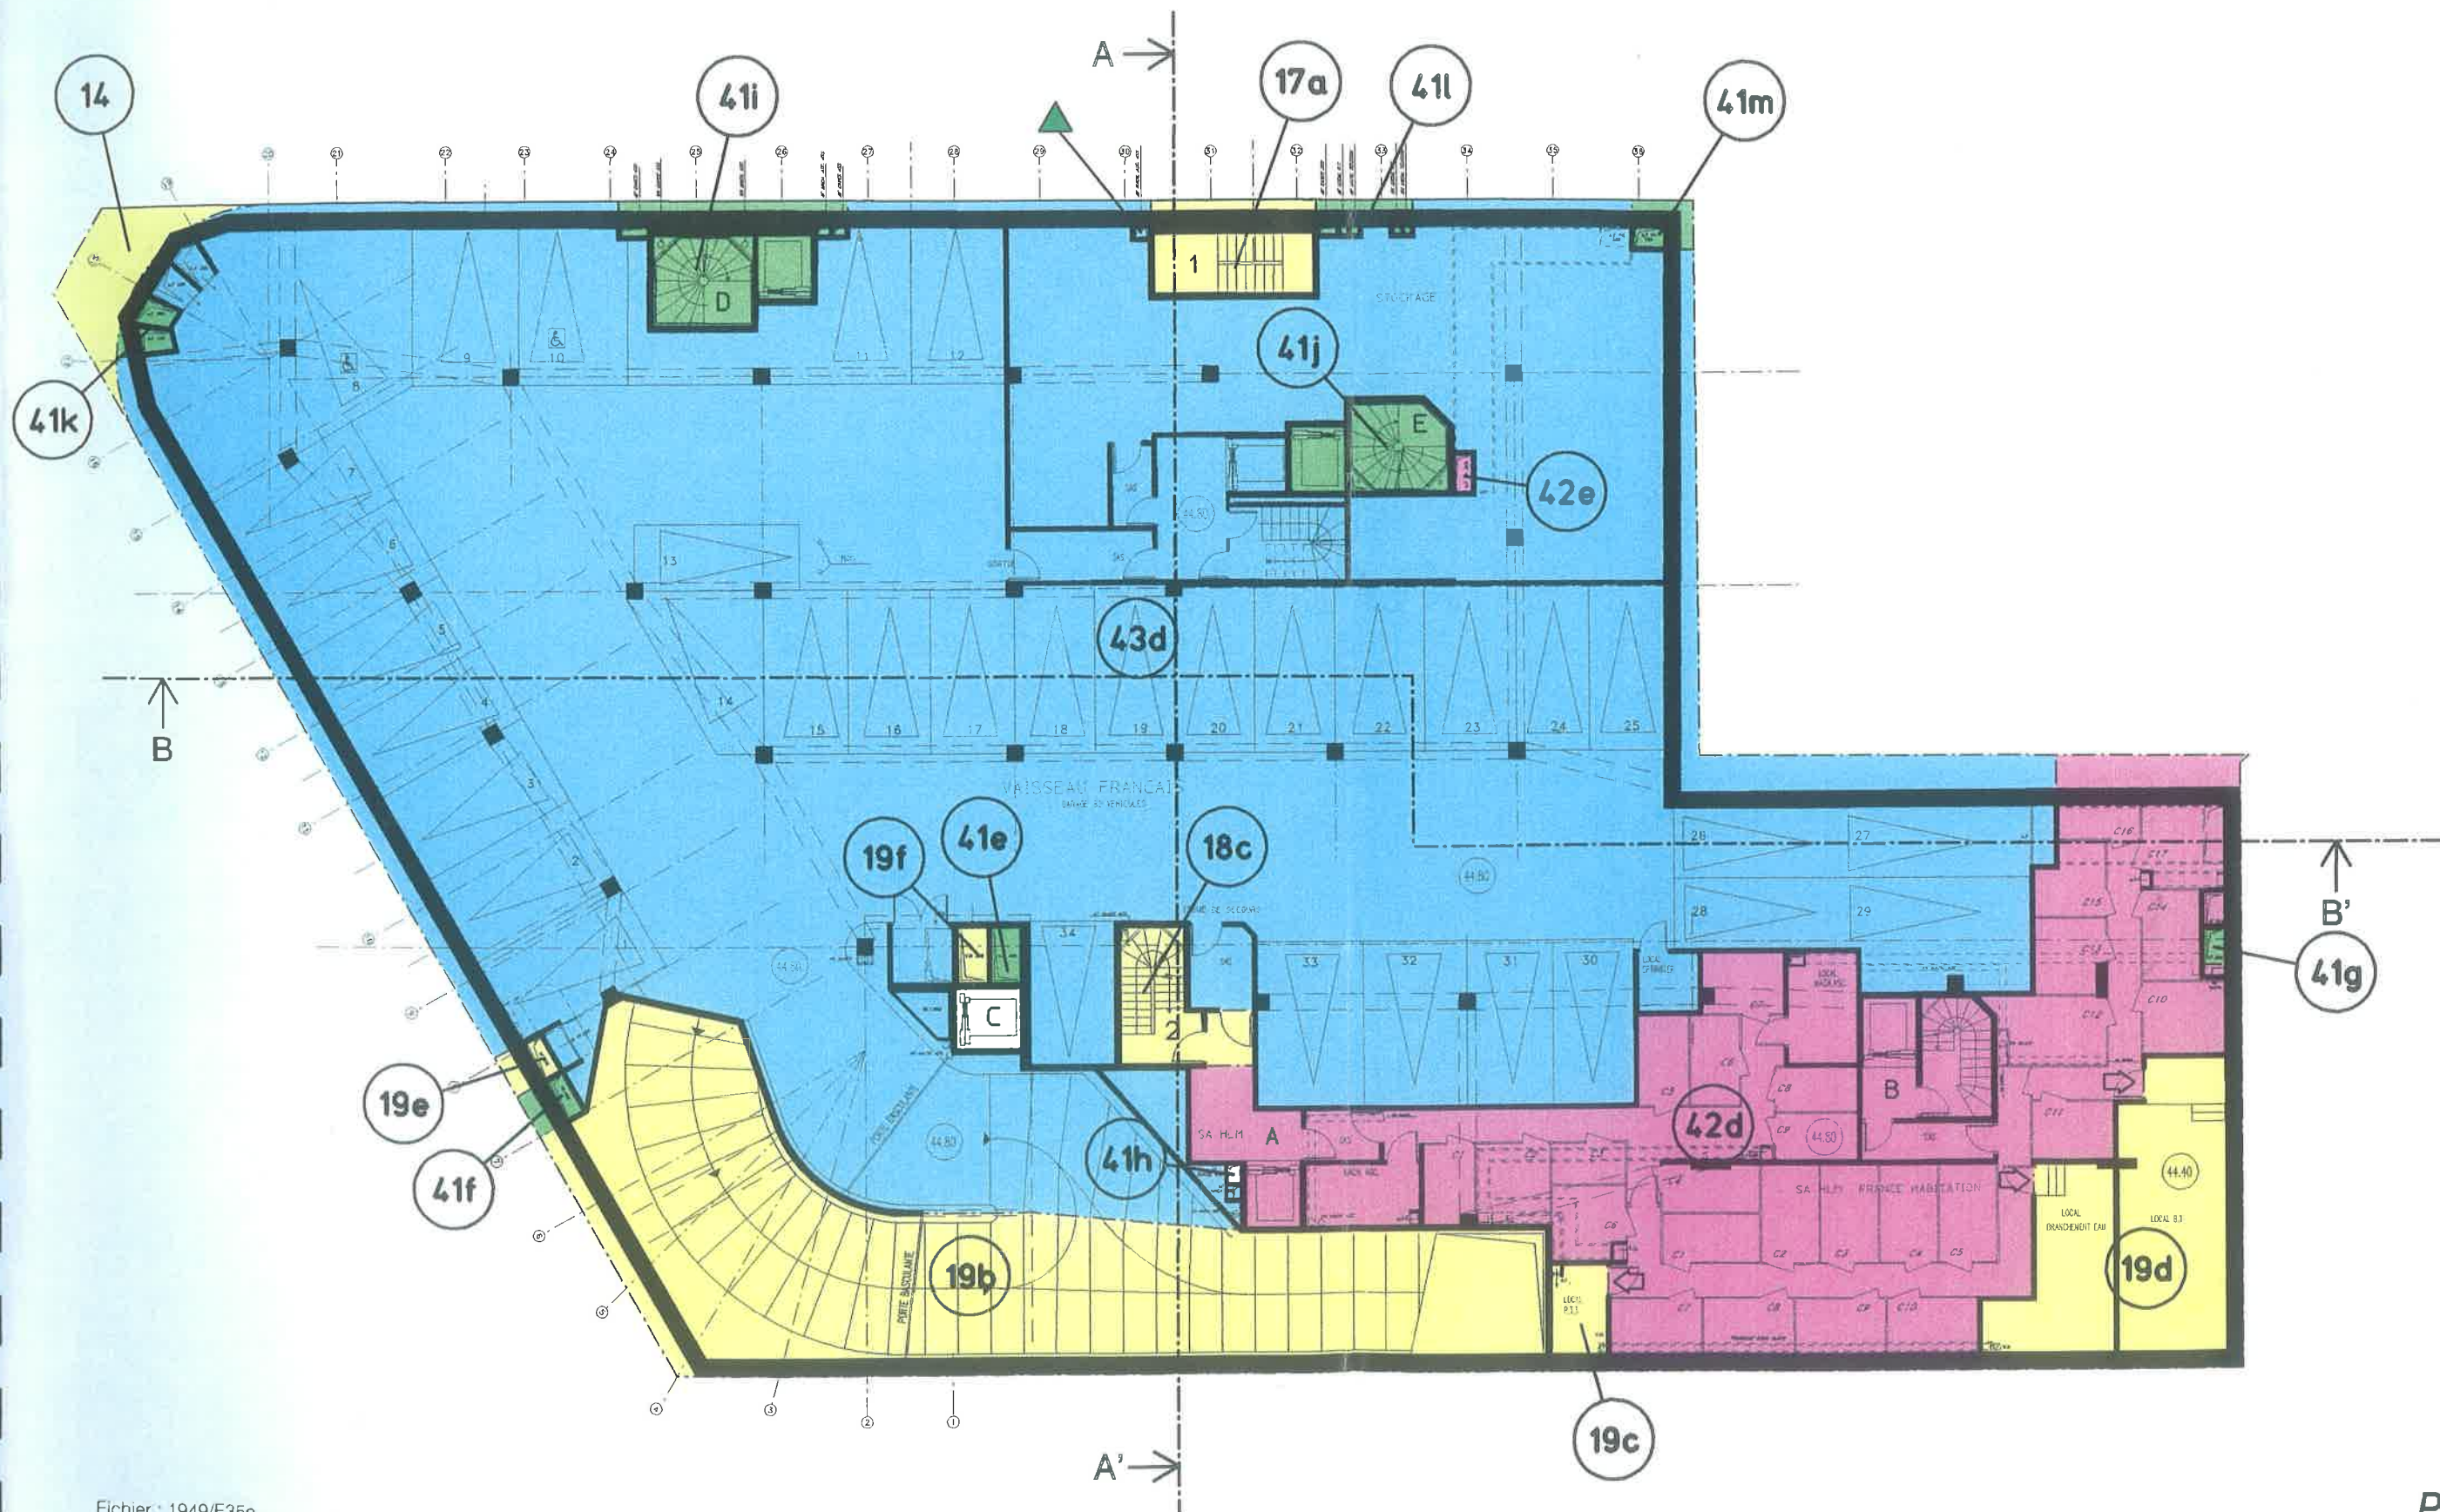


SITUATION FUTURE
3eme SOUS-SOL

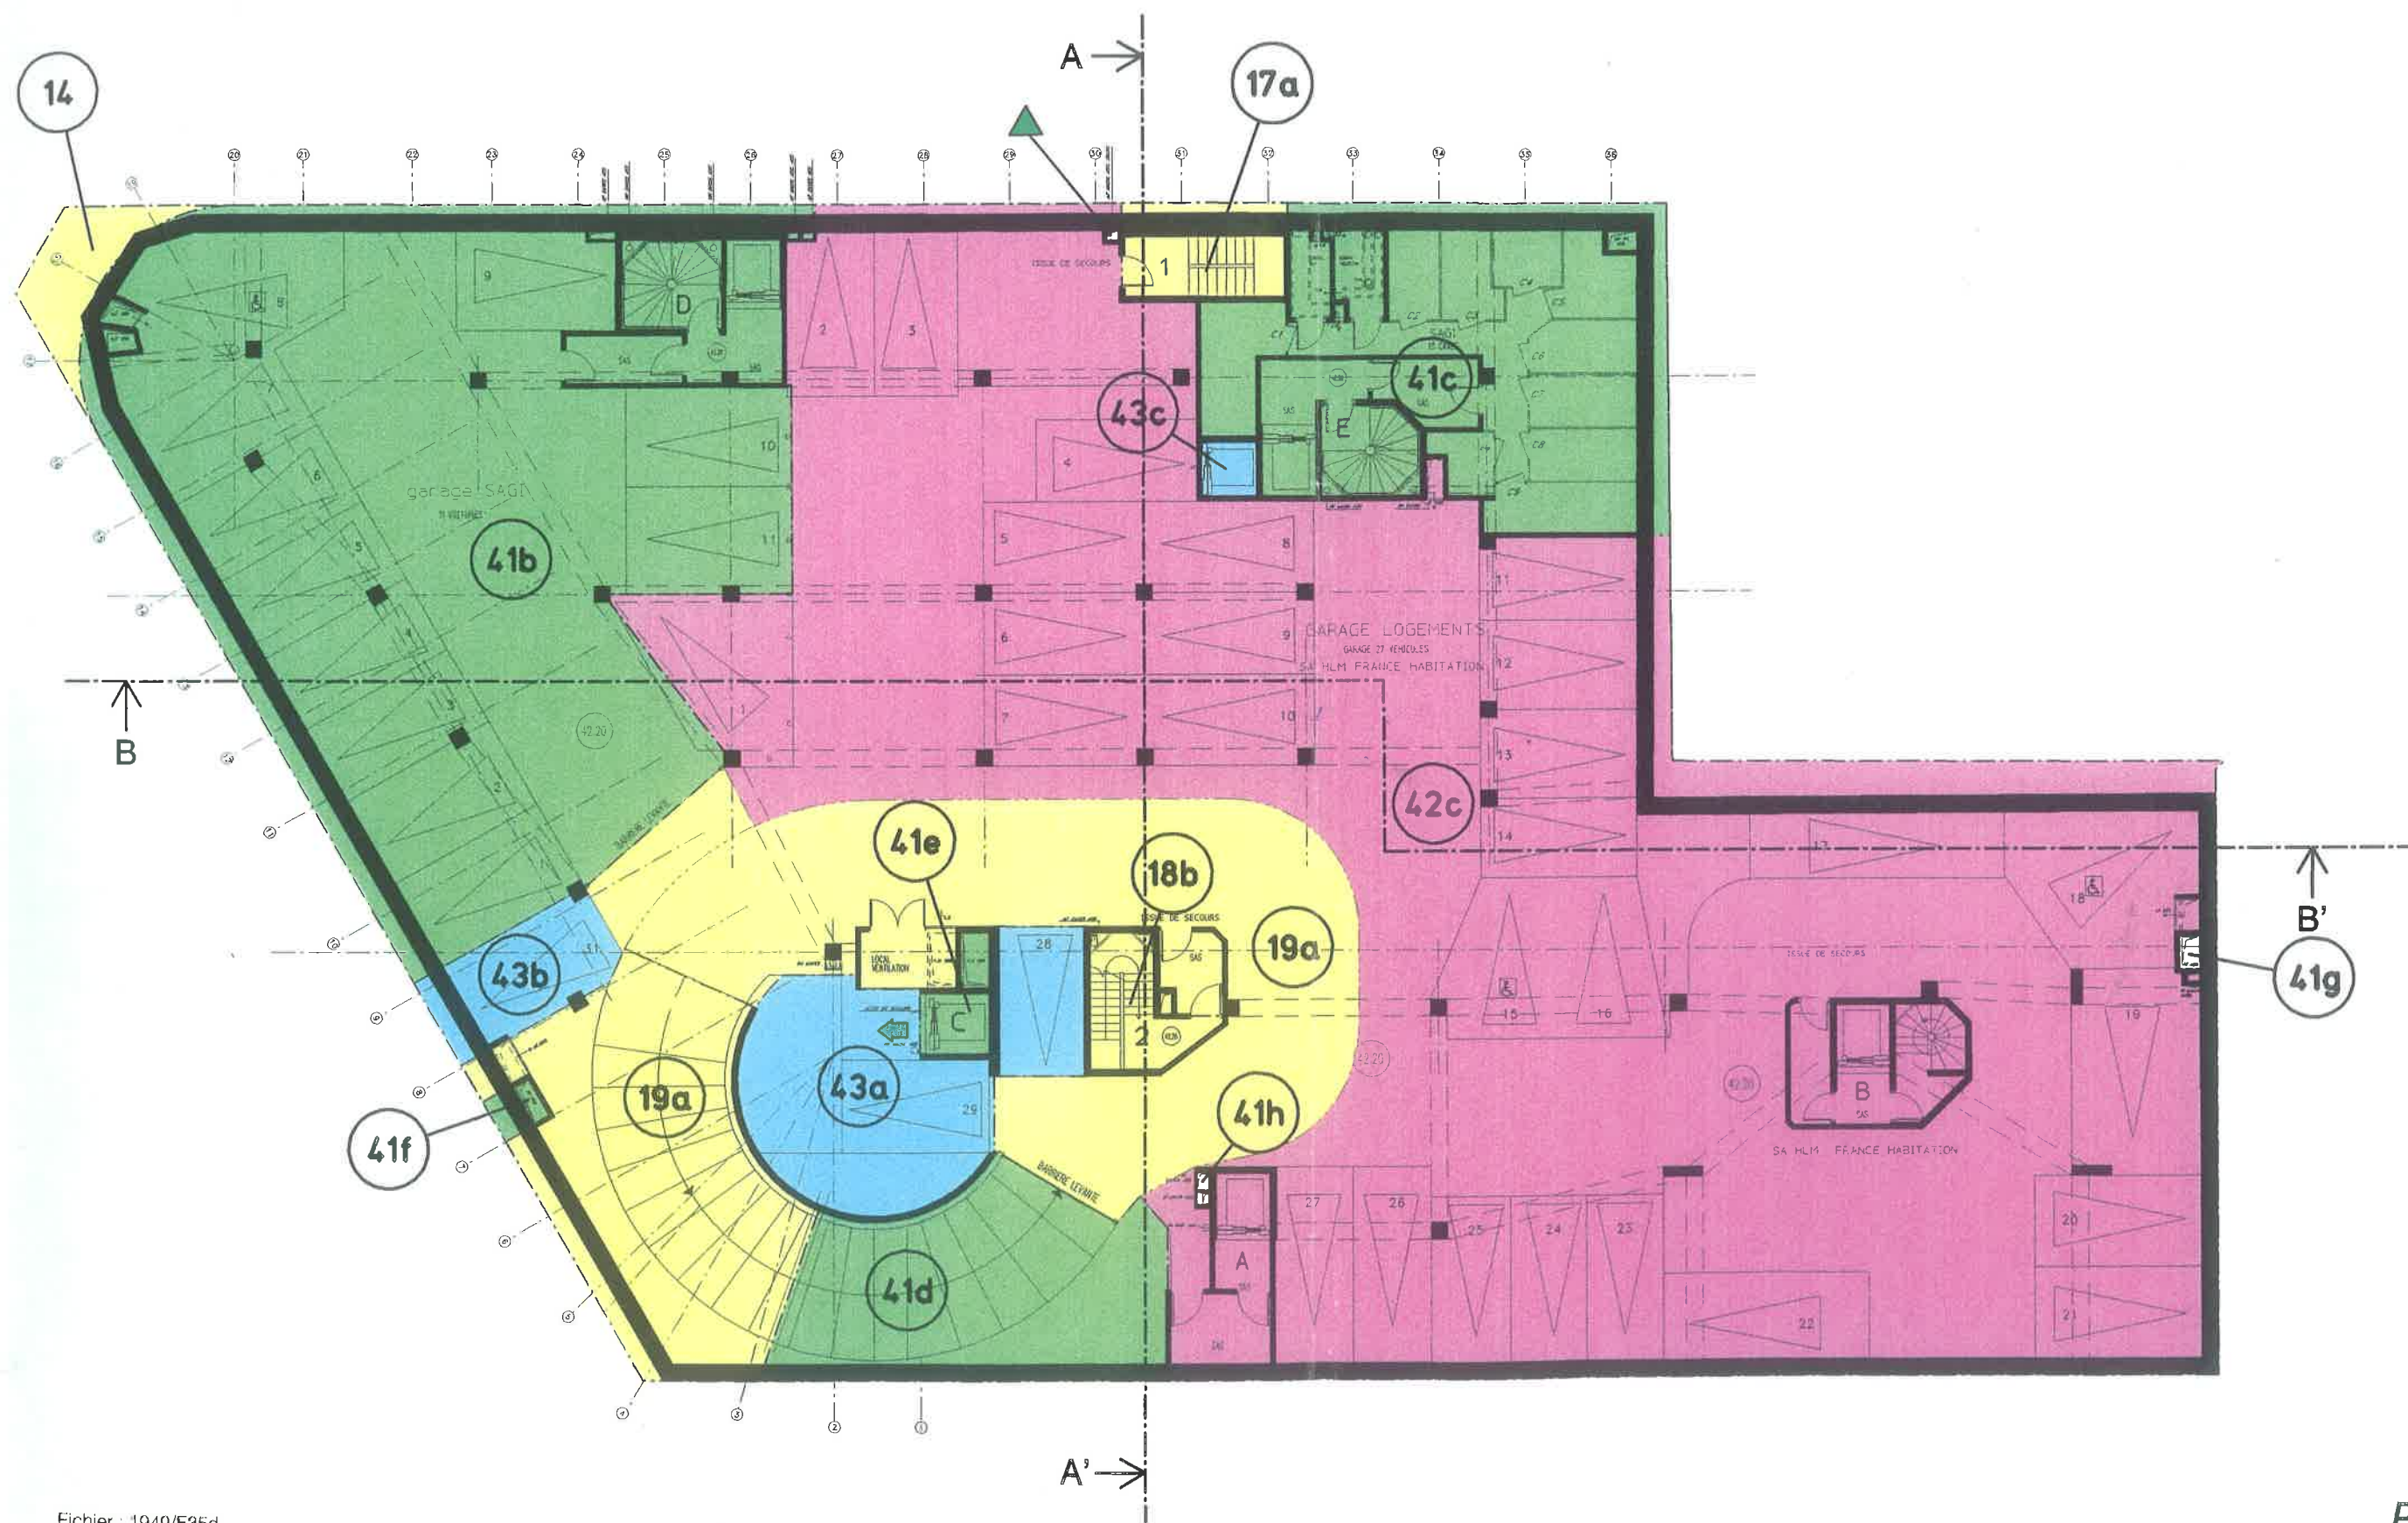


SITUATION FUTURE

4eme SOUS-SOL

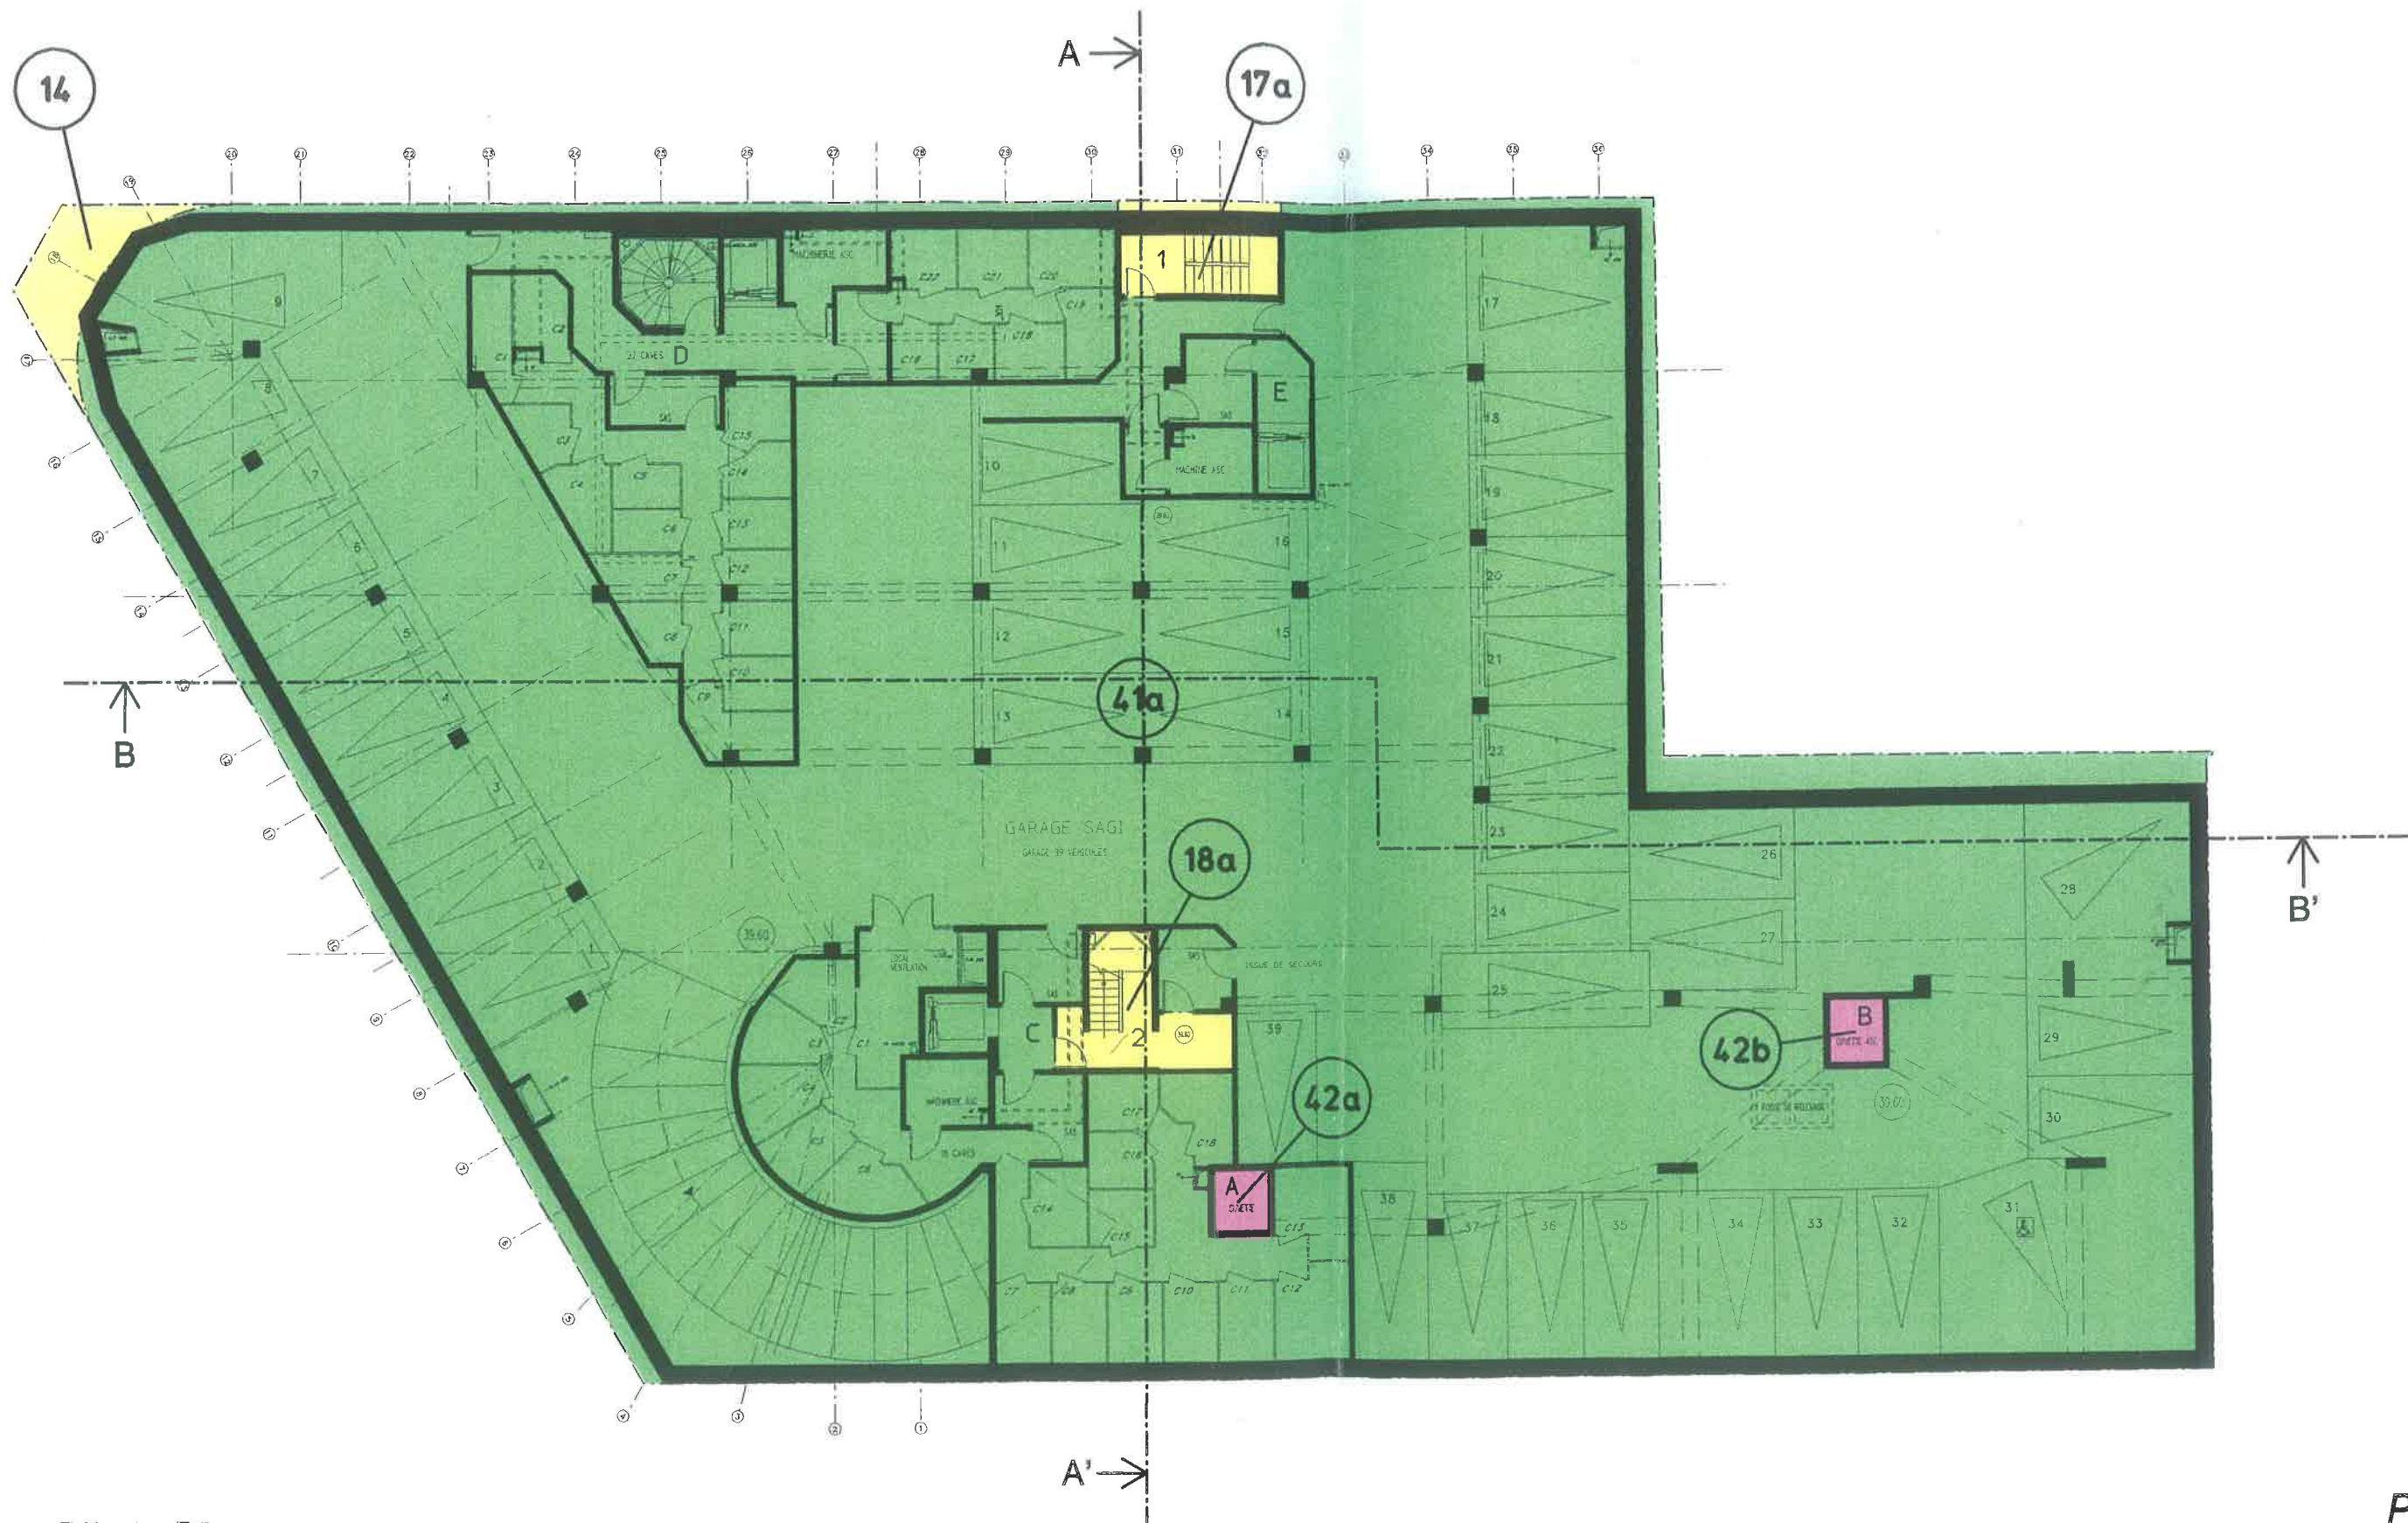

SITUATION FUTURE
1er ETAGE

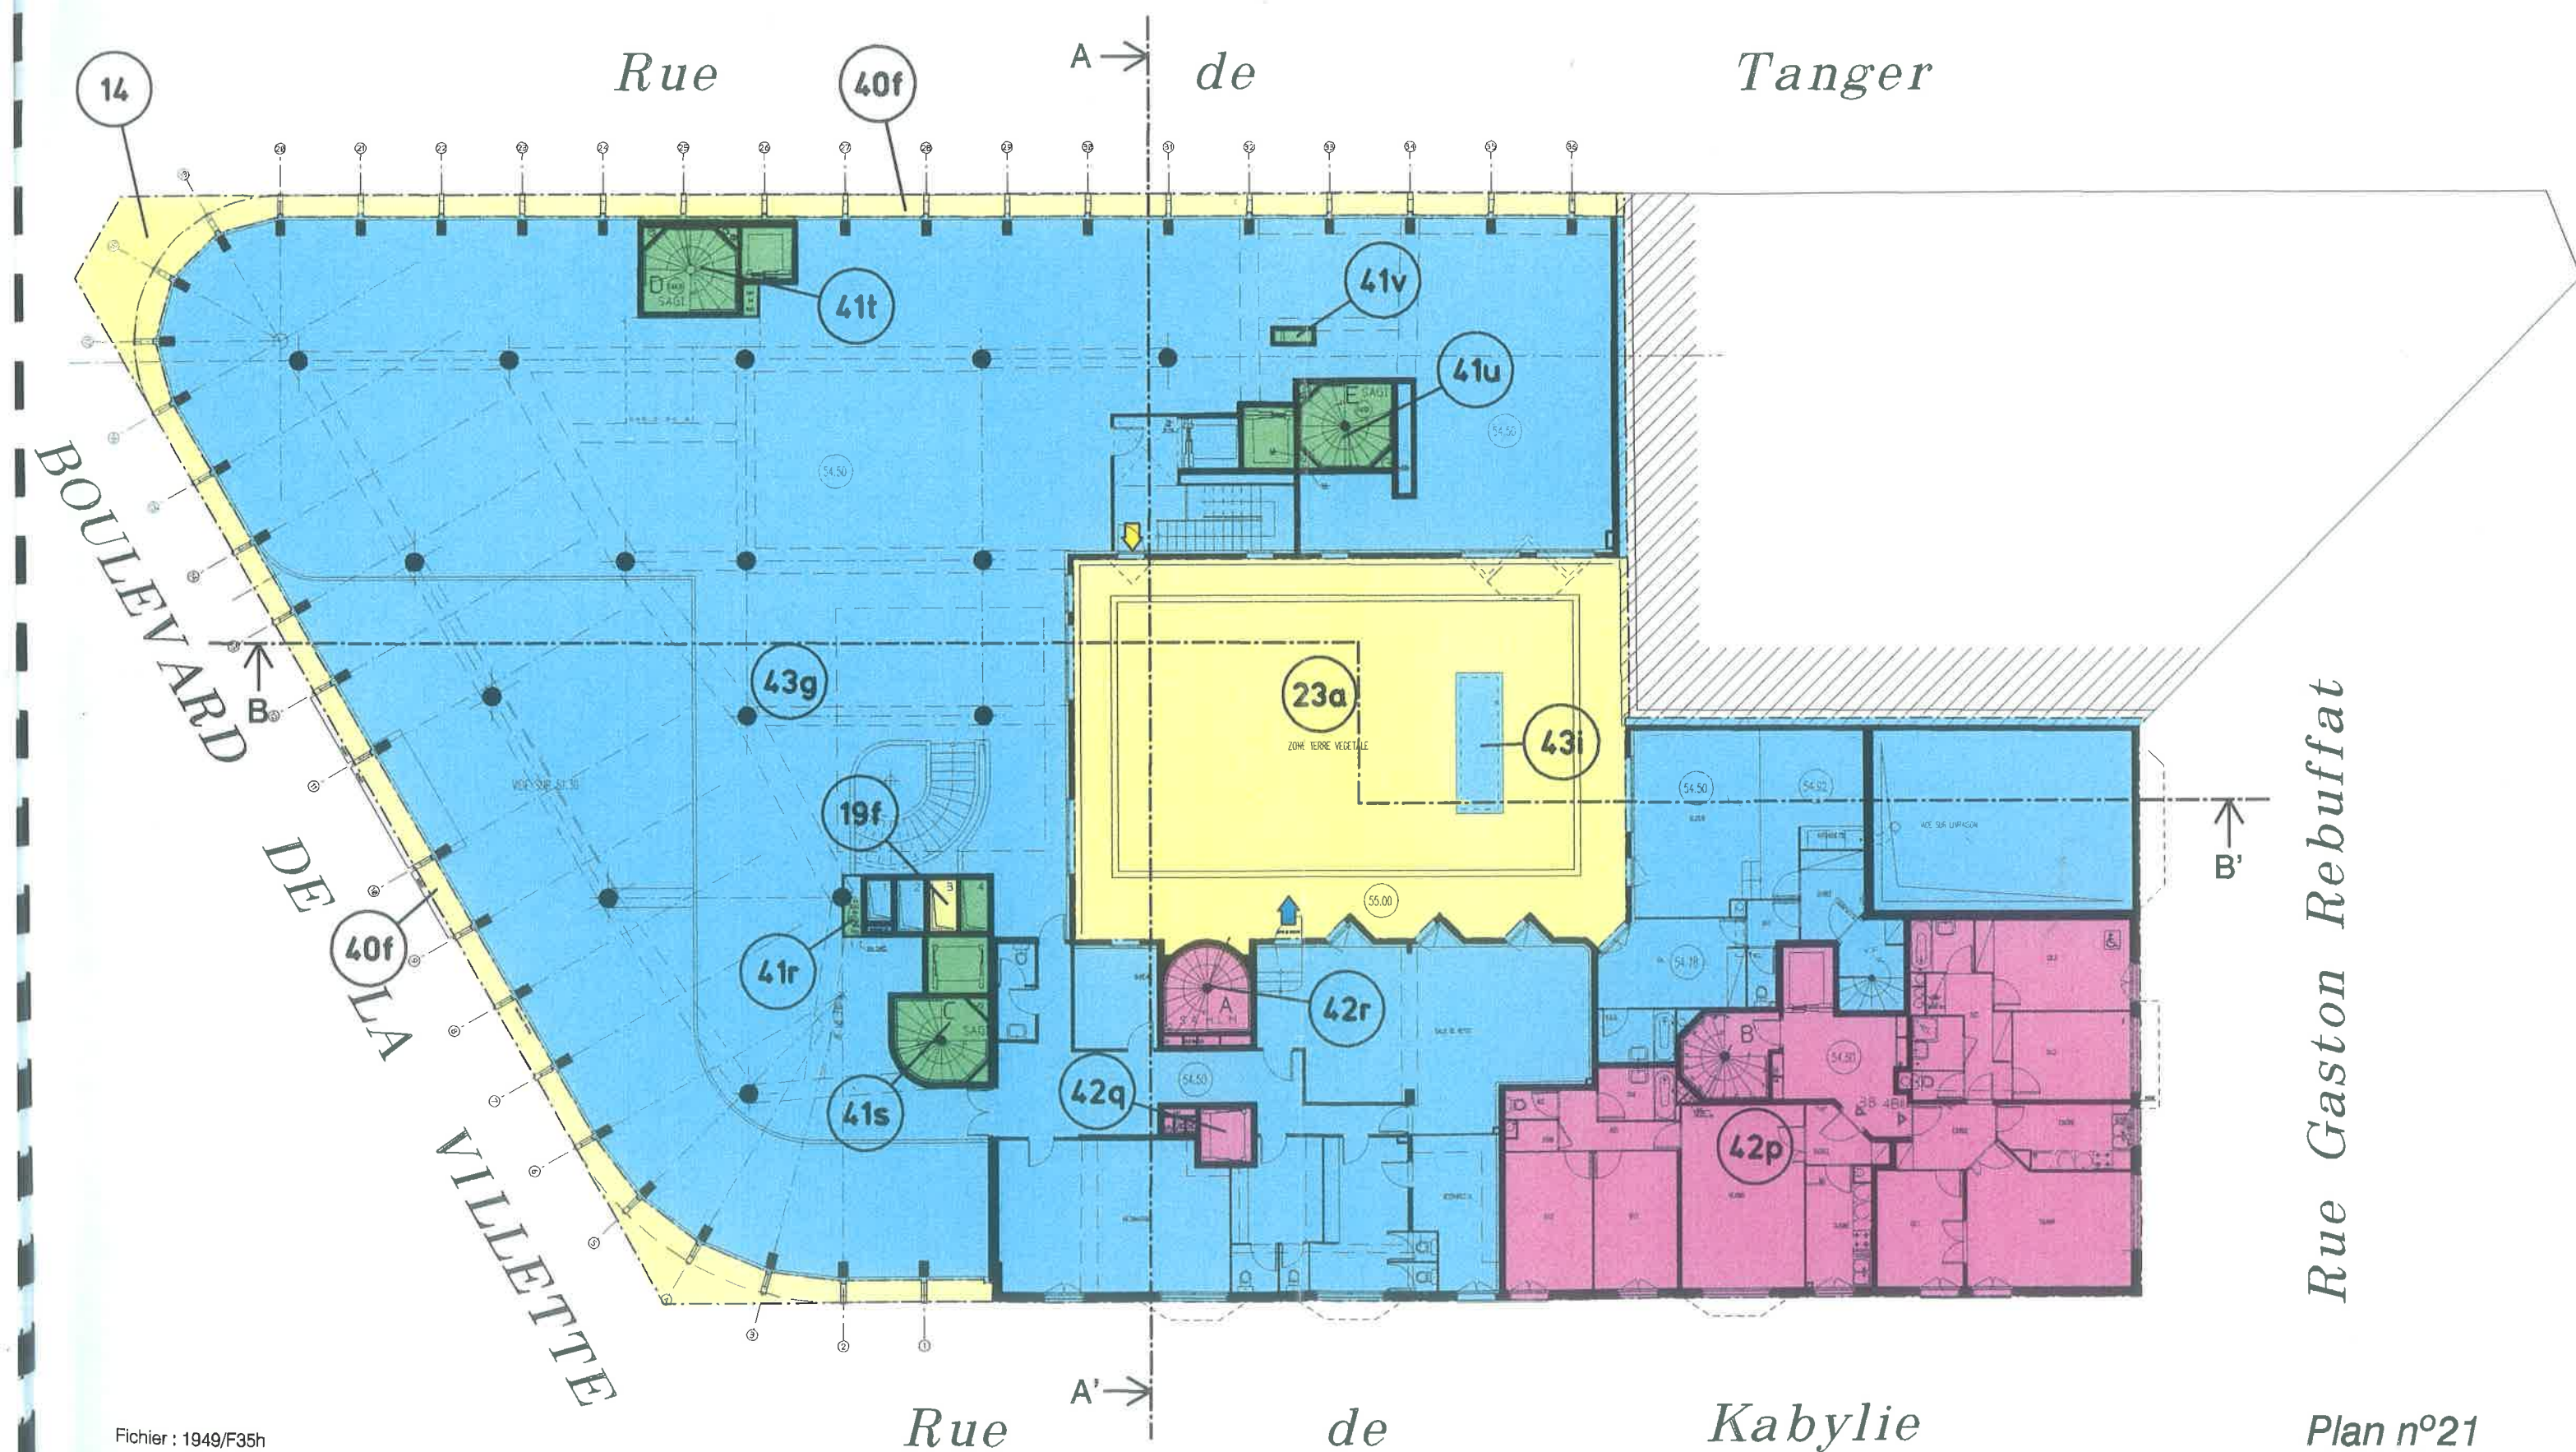

SITUATION FUTURE
2eme ETAGE
(et niveaux supérieurs)

